



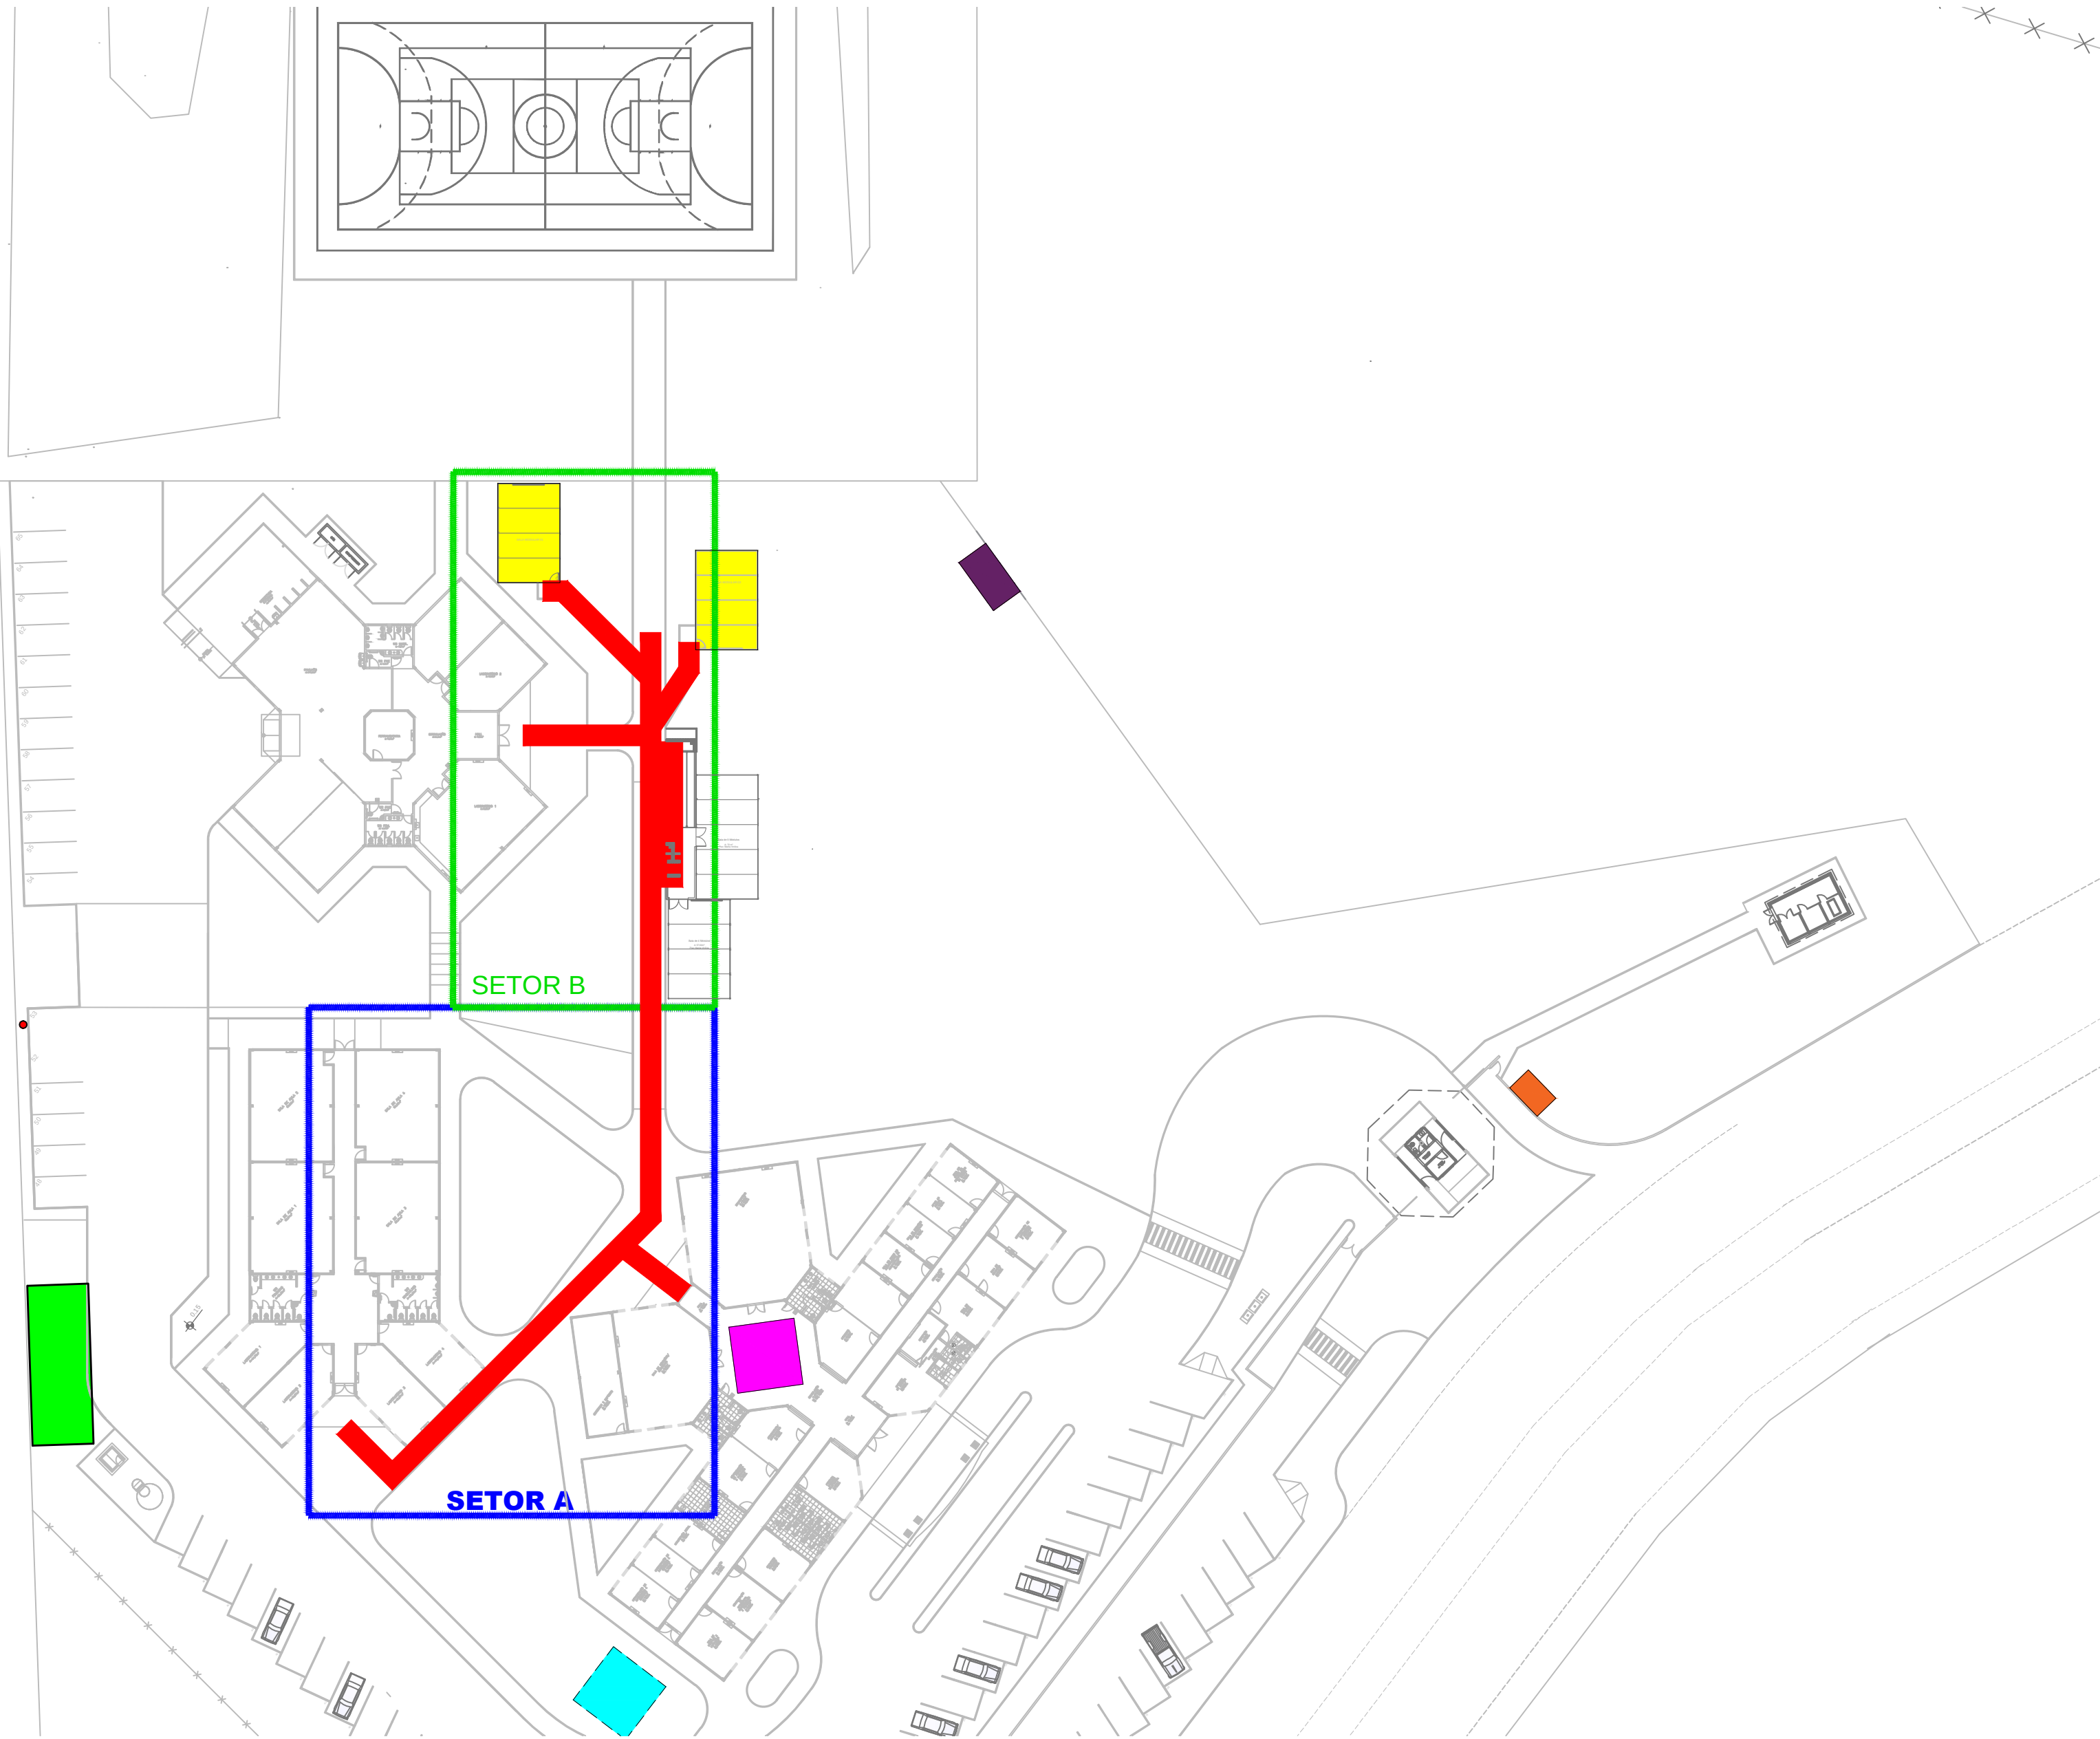


IMPLANTAÇÃO
ESCALA: 1/500

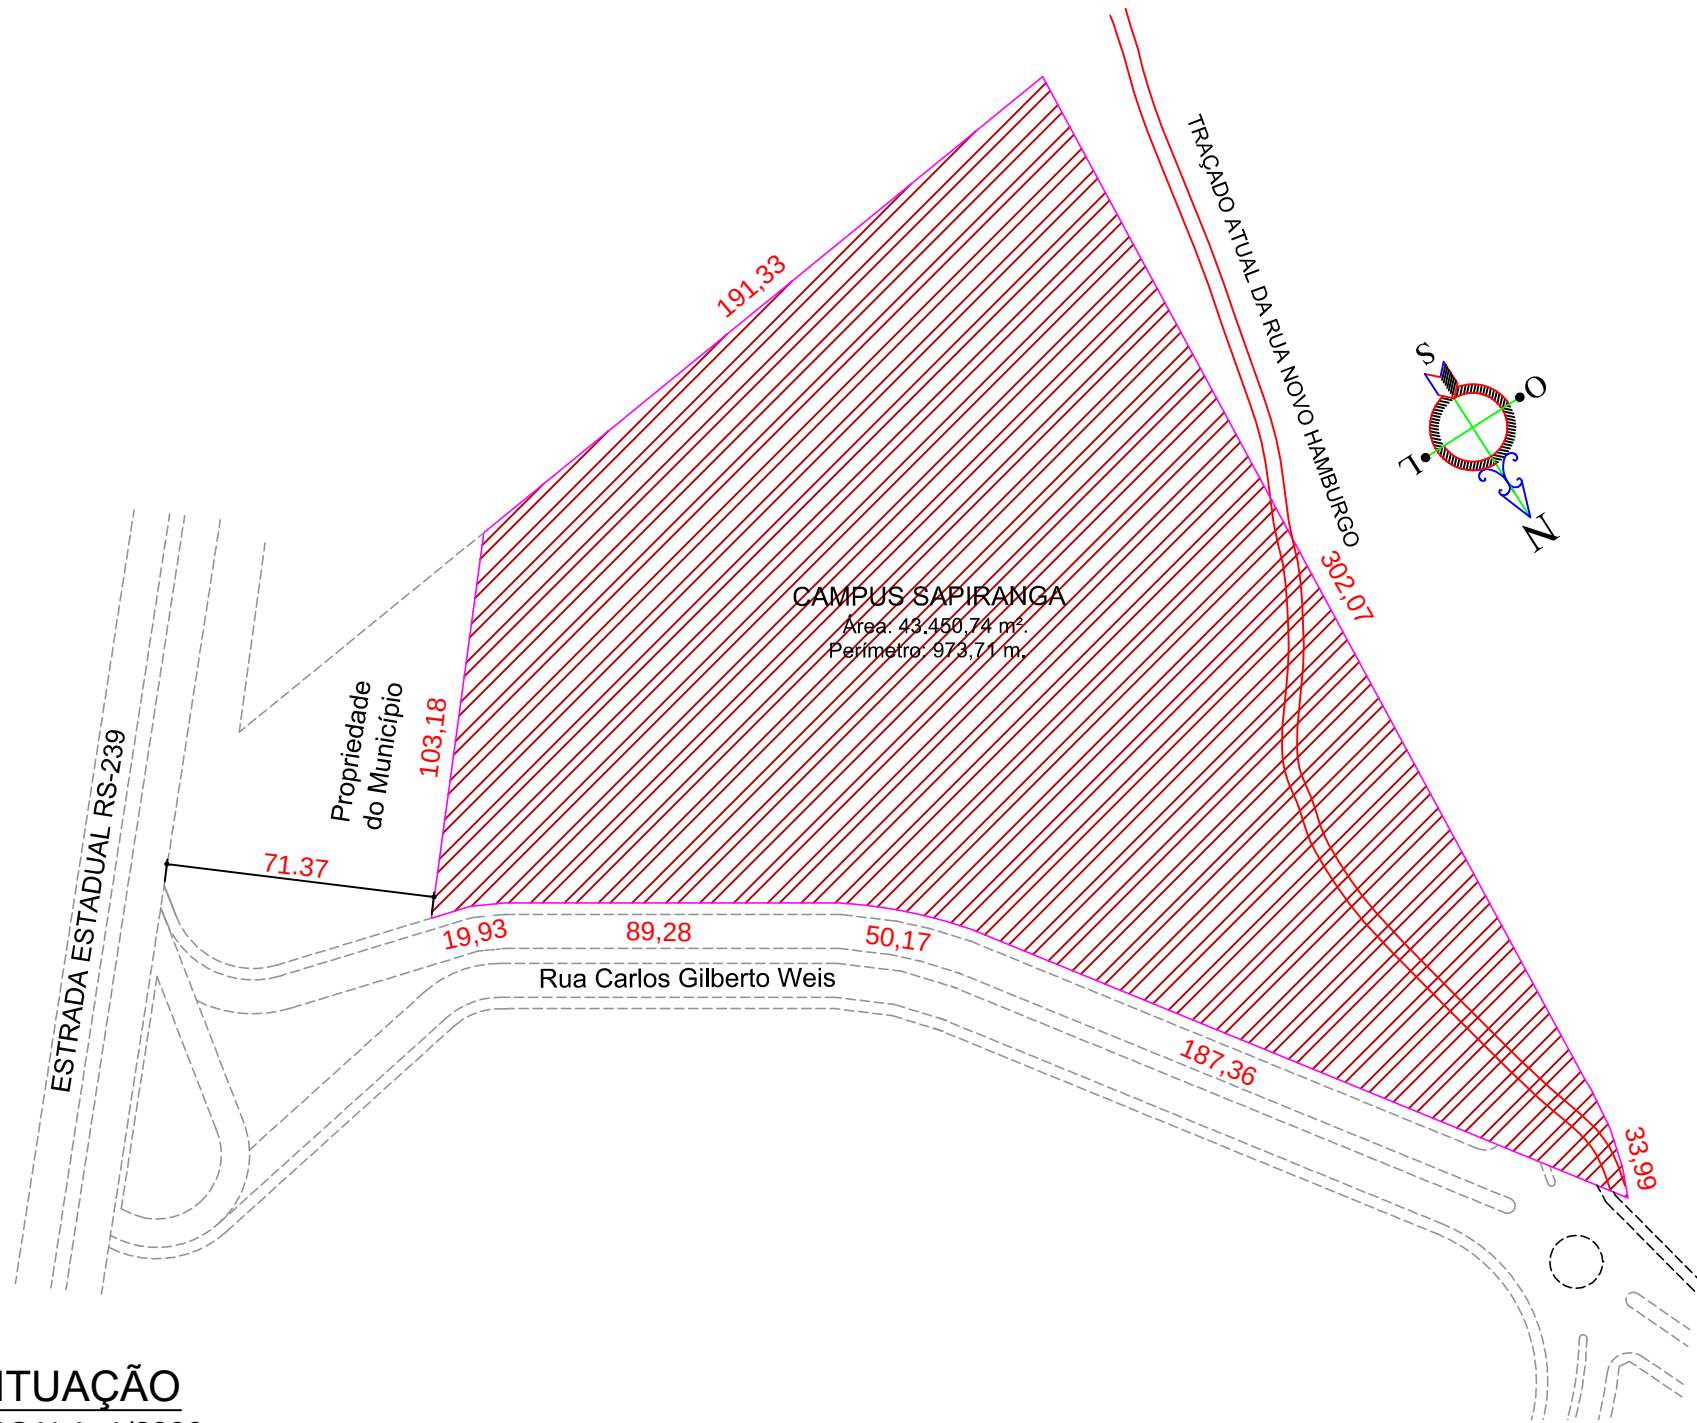

SITUAÇÃO
ESCALA: 1/2000

LEGENDA

- COBERTURA DE PASSEIOS A CONSTRUIR
- TELHAS SALAS MODULARES A SUBSTITUIR
- RESERVATÓRIO ÁGUA /GARAGEM A CONSTRUIR
- COBERTURA DA CLARABÓIA SUBSTITUIR
- PERGOLADO DE MADEIRA A CONSTRUIR
- CANIL A CONSTRUIR
- MELIPONÁRIO A CONSTRUIR

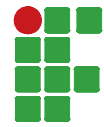

INSTITUTO FEDERAL
Sul-rio-grandense
Câmpus Sapiranga

DEAP - DEPARTAMENTO DE ADMINISTRAÇÃO E DE PLANEJAMENTO
Avenida Carlos Gilberto Weis, nº 155, Quatro Colônias, CEP-93804-870 Sapiiranga/RS
Fone: (51) 3599-7600
email: sg-deap@ifsul.edu.br / eduardosoares@ifsul.edu.br

COBERTURA DOS PASSEIOS - CÂMPUS SAPIRANGA
AVENIDA CARLOS GILBERTO WEIS, 155 - BAIRRO QUATRO COLÔNIAS - SAPIRANGA/RS

PROJETO DE MANUTENÇÃO /AMPLIAÇÃO

SITUAÇÃO E LOCALIZAÇÃO

DESENHO
EDUARDO RAYHER SOARES

DATA
ABRIL/2026

ESCALA
INDICADA

PRANCHA
PRO 01/09

ÁREA DA OBRA
682,00m²

VISTO
Marina Lange

OBRA
CSA 001/2026

D:\IFSUL\Q2024 - COBERTURA DOS PASSEIOS\CSA 01-26 - COB PASSEIOS - V08.DWG - 23/04/2026