




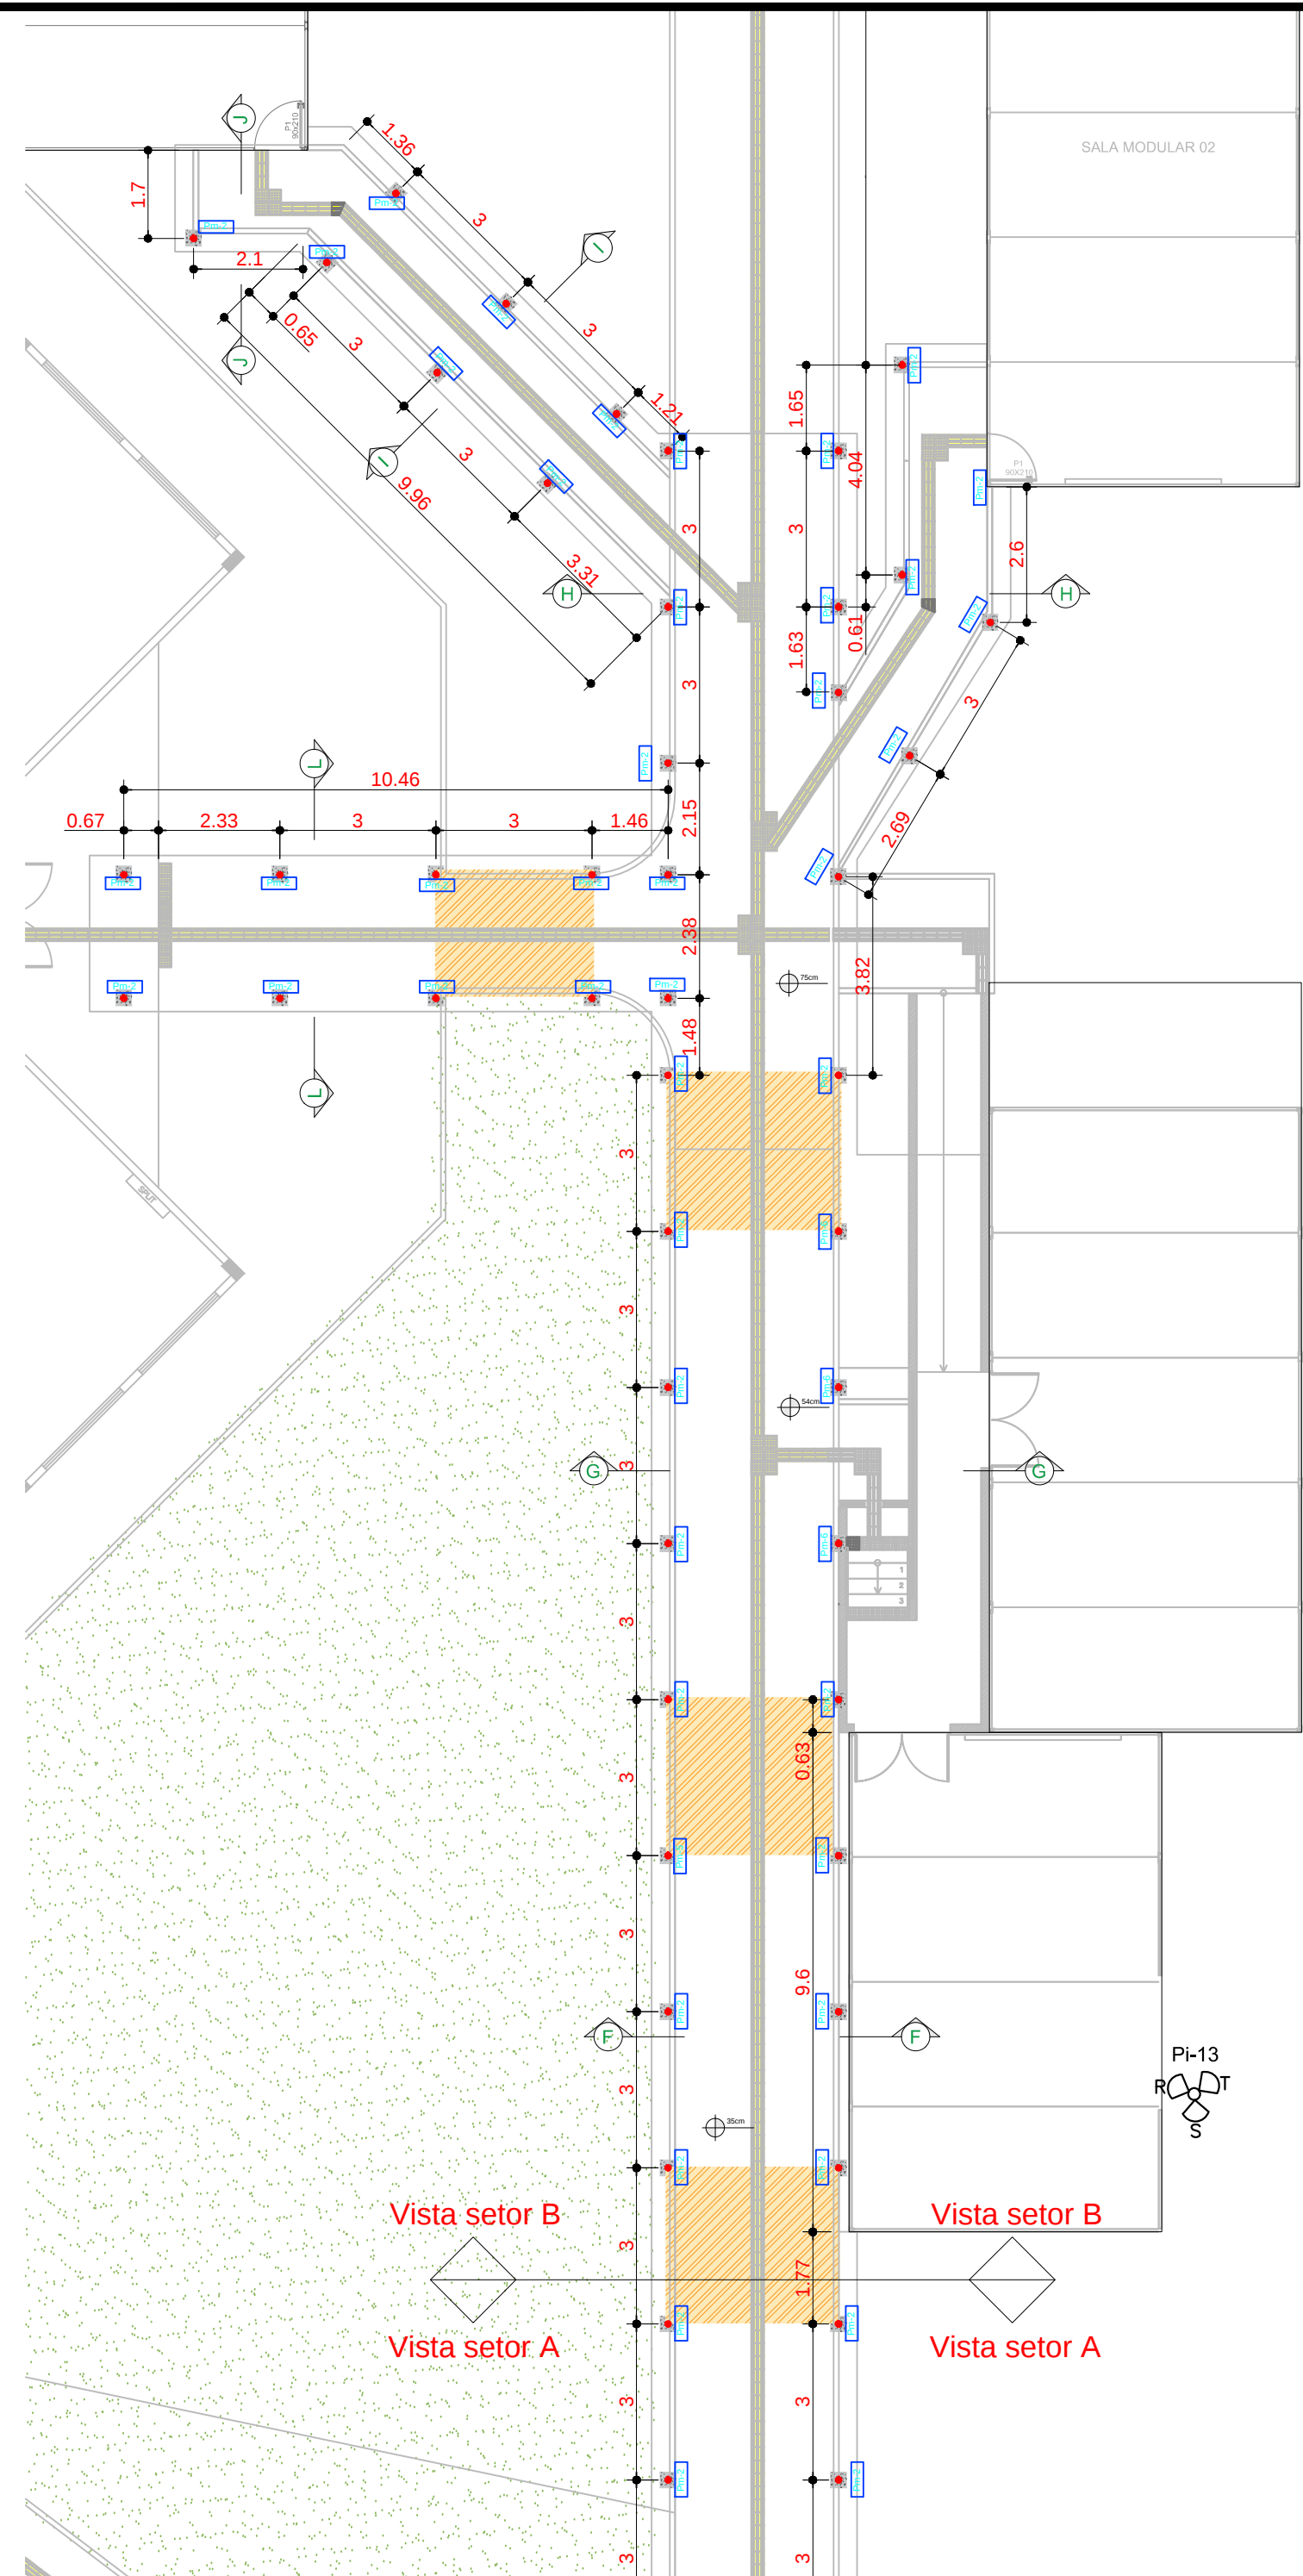


SETOR B - FUNDAÇÕES E PILARES  
ESCALA: 1/125

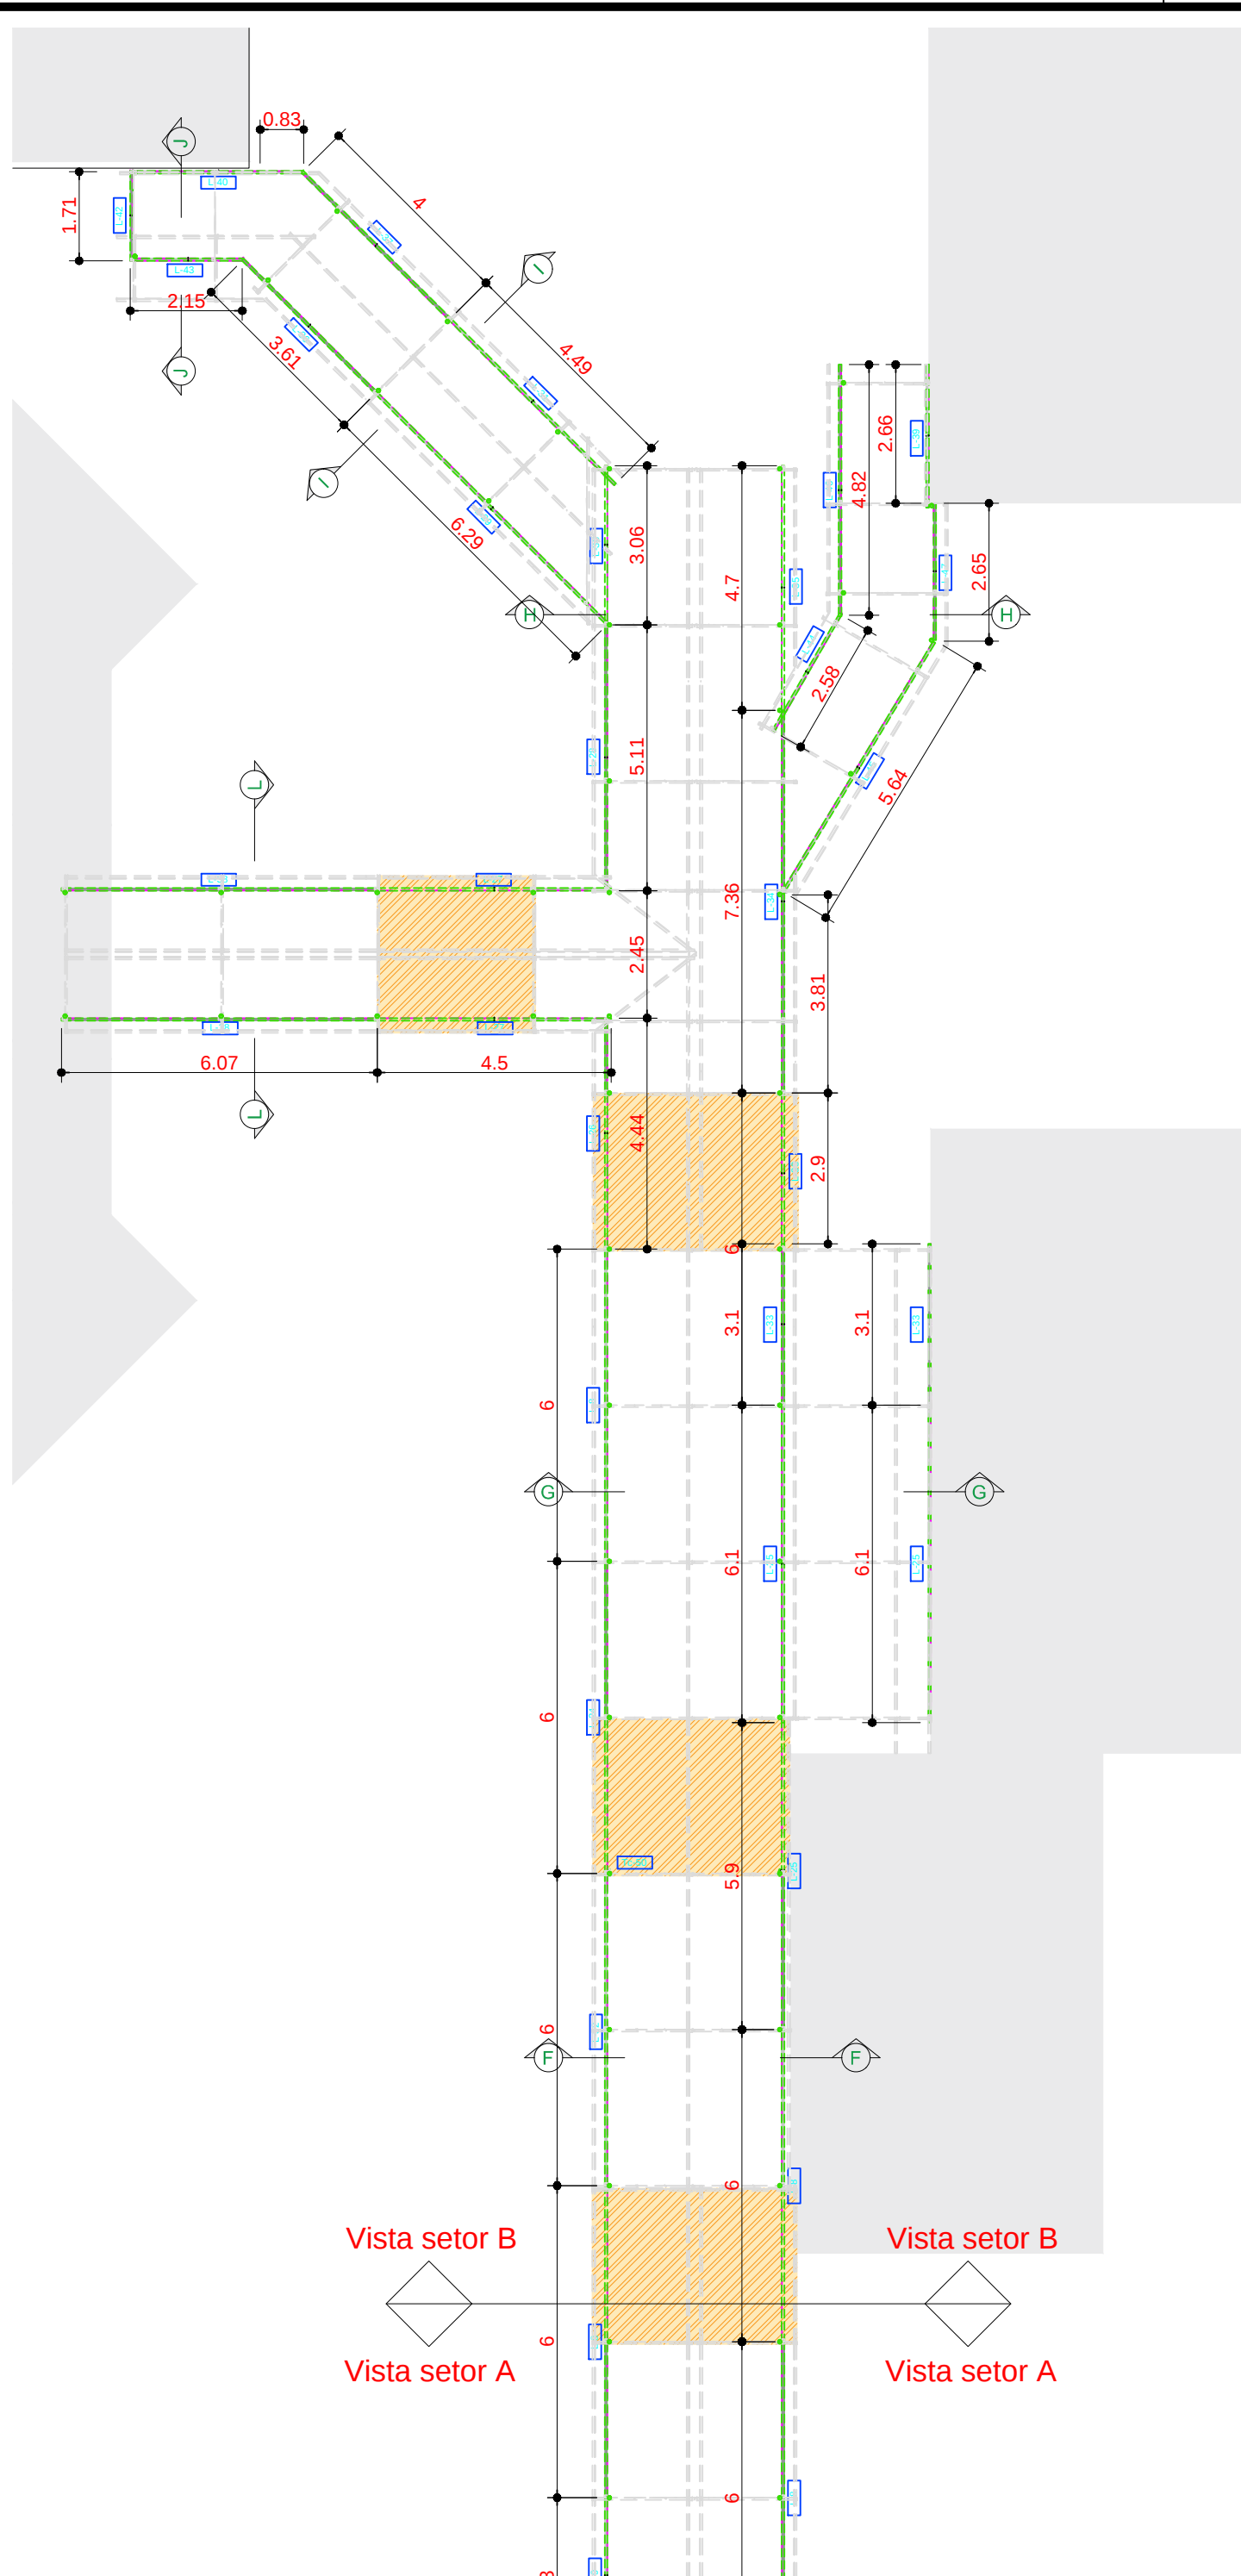


SETOR B - MONTAGEM LONGARINAS  
ESCALA: 1/125

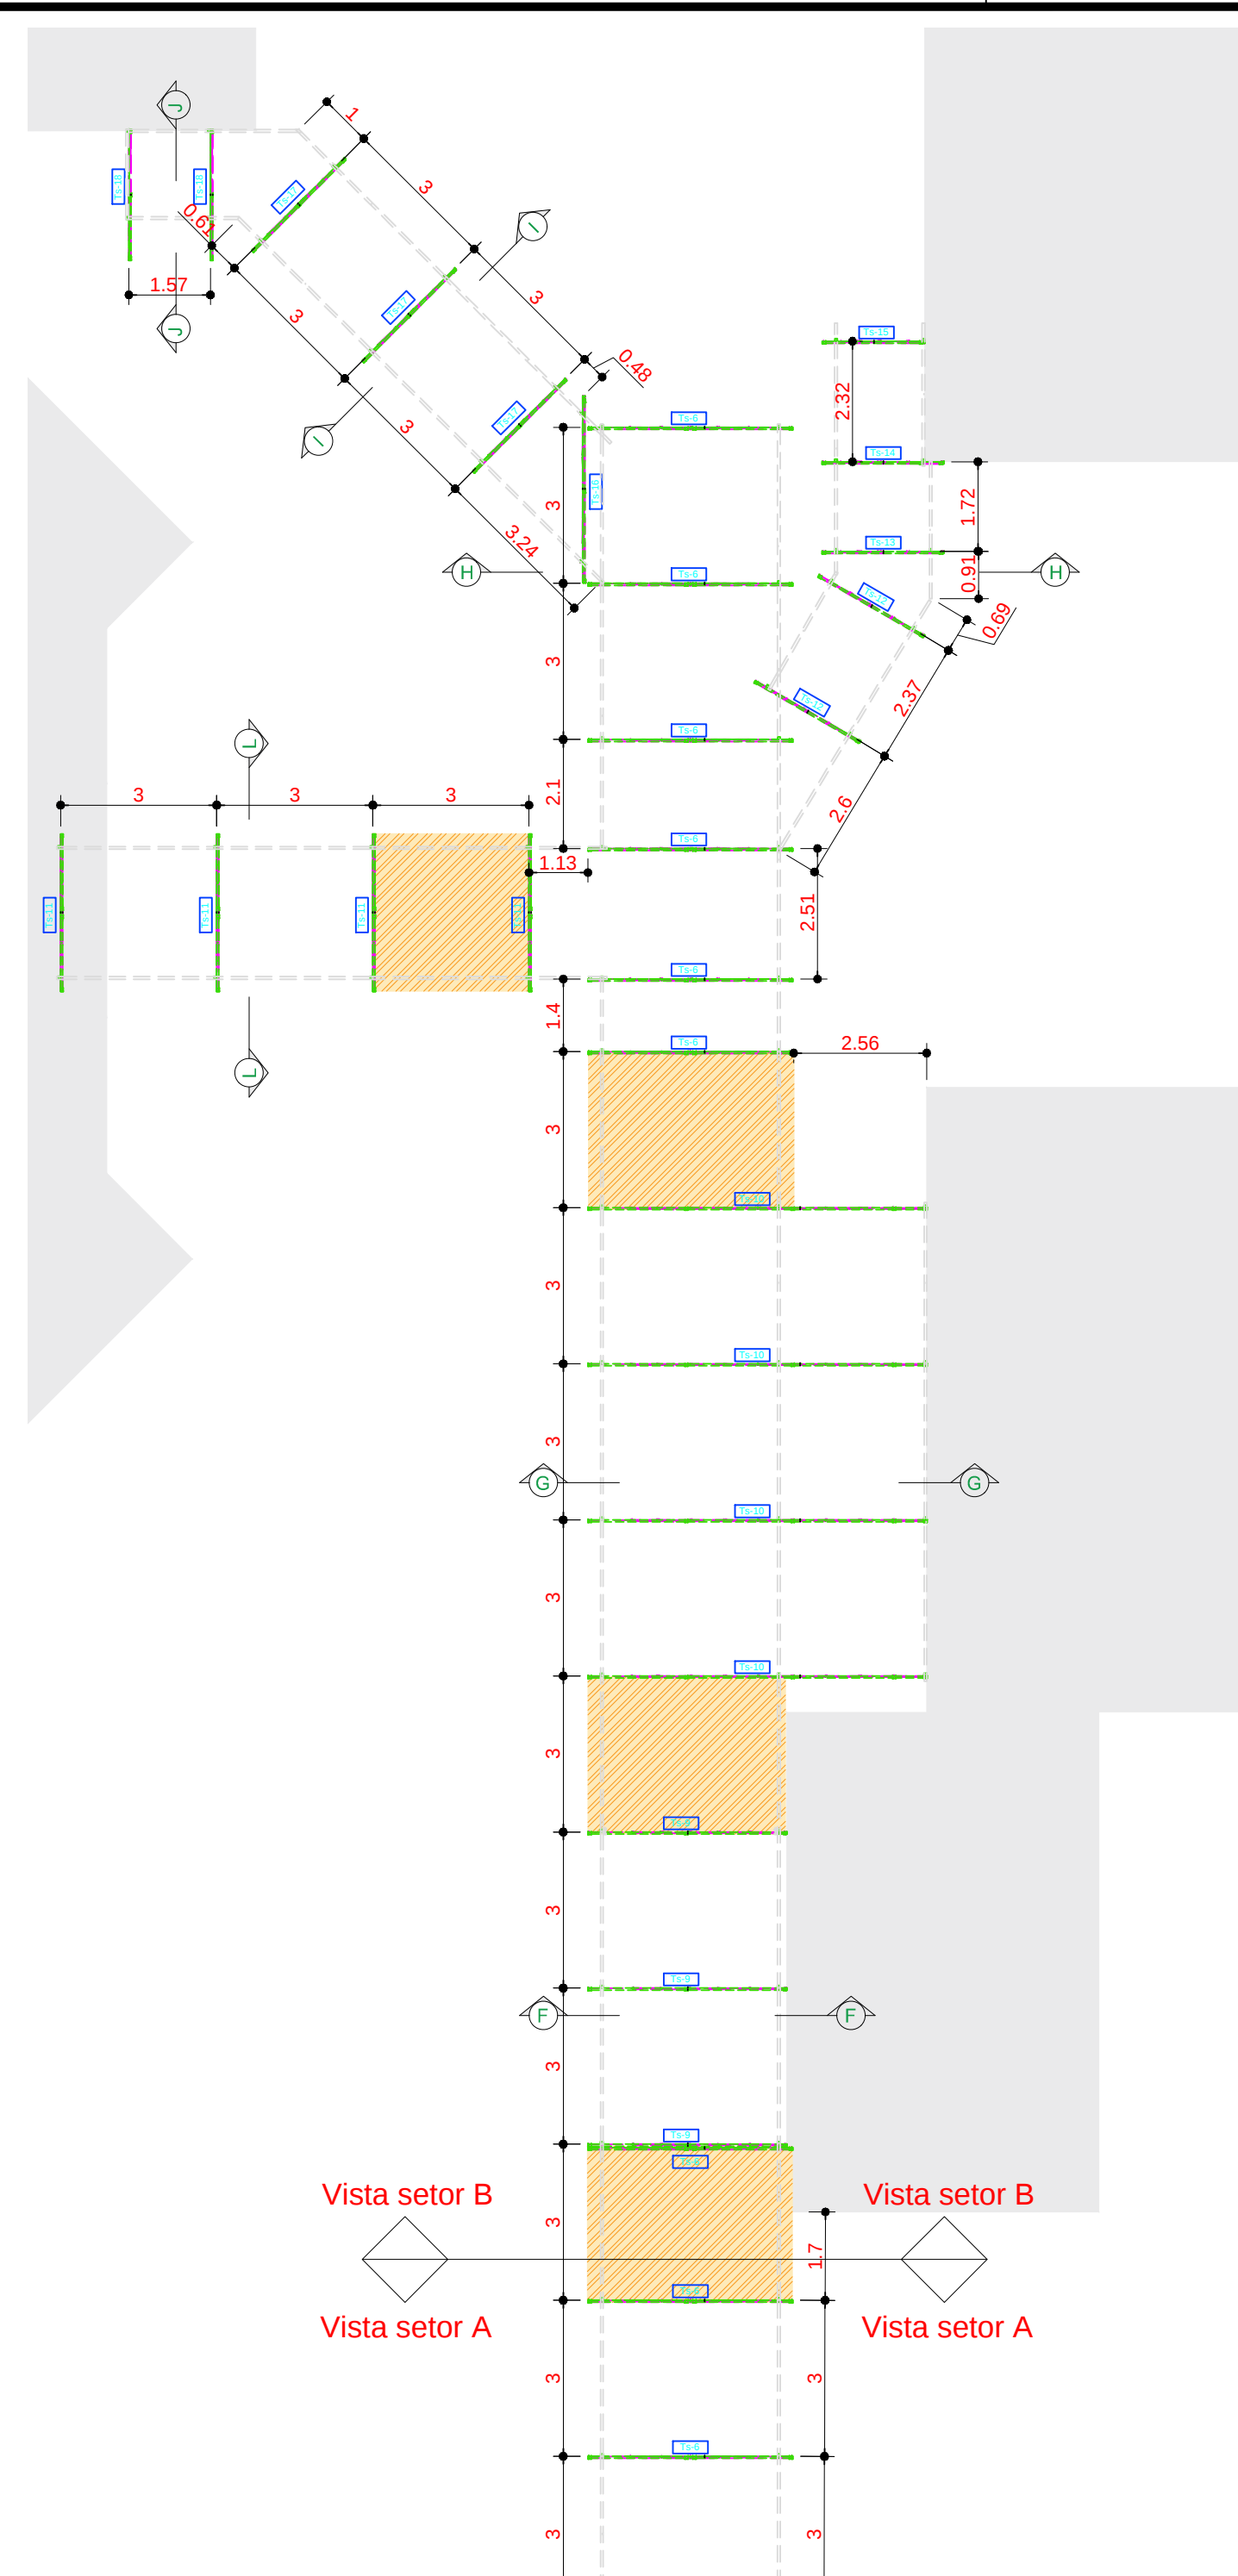


SETOR B - MONTAGEM DAS TESOURES  
ESCALA: 1/125

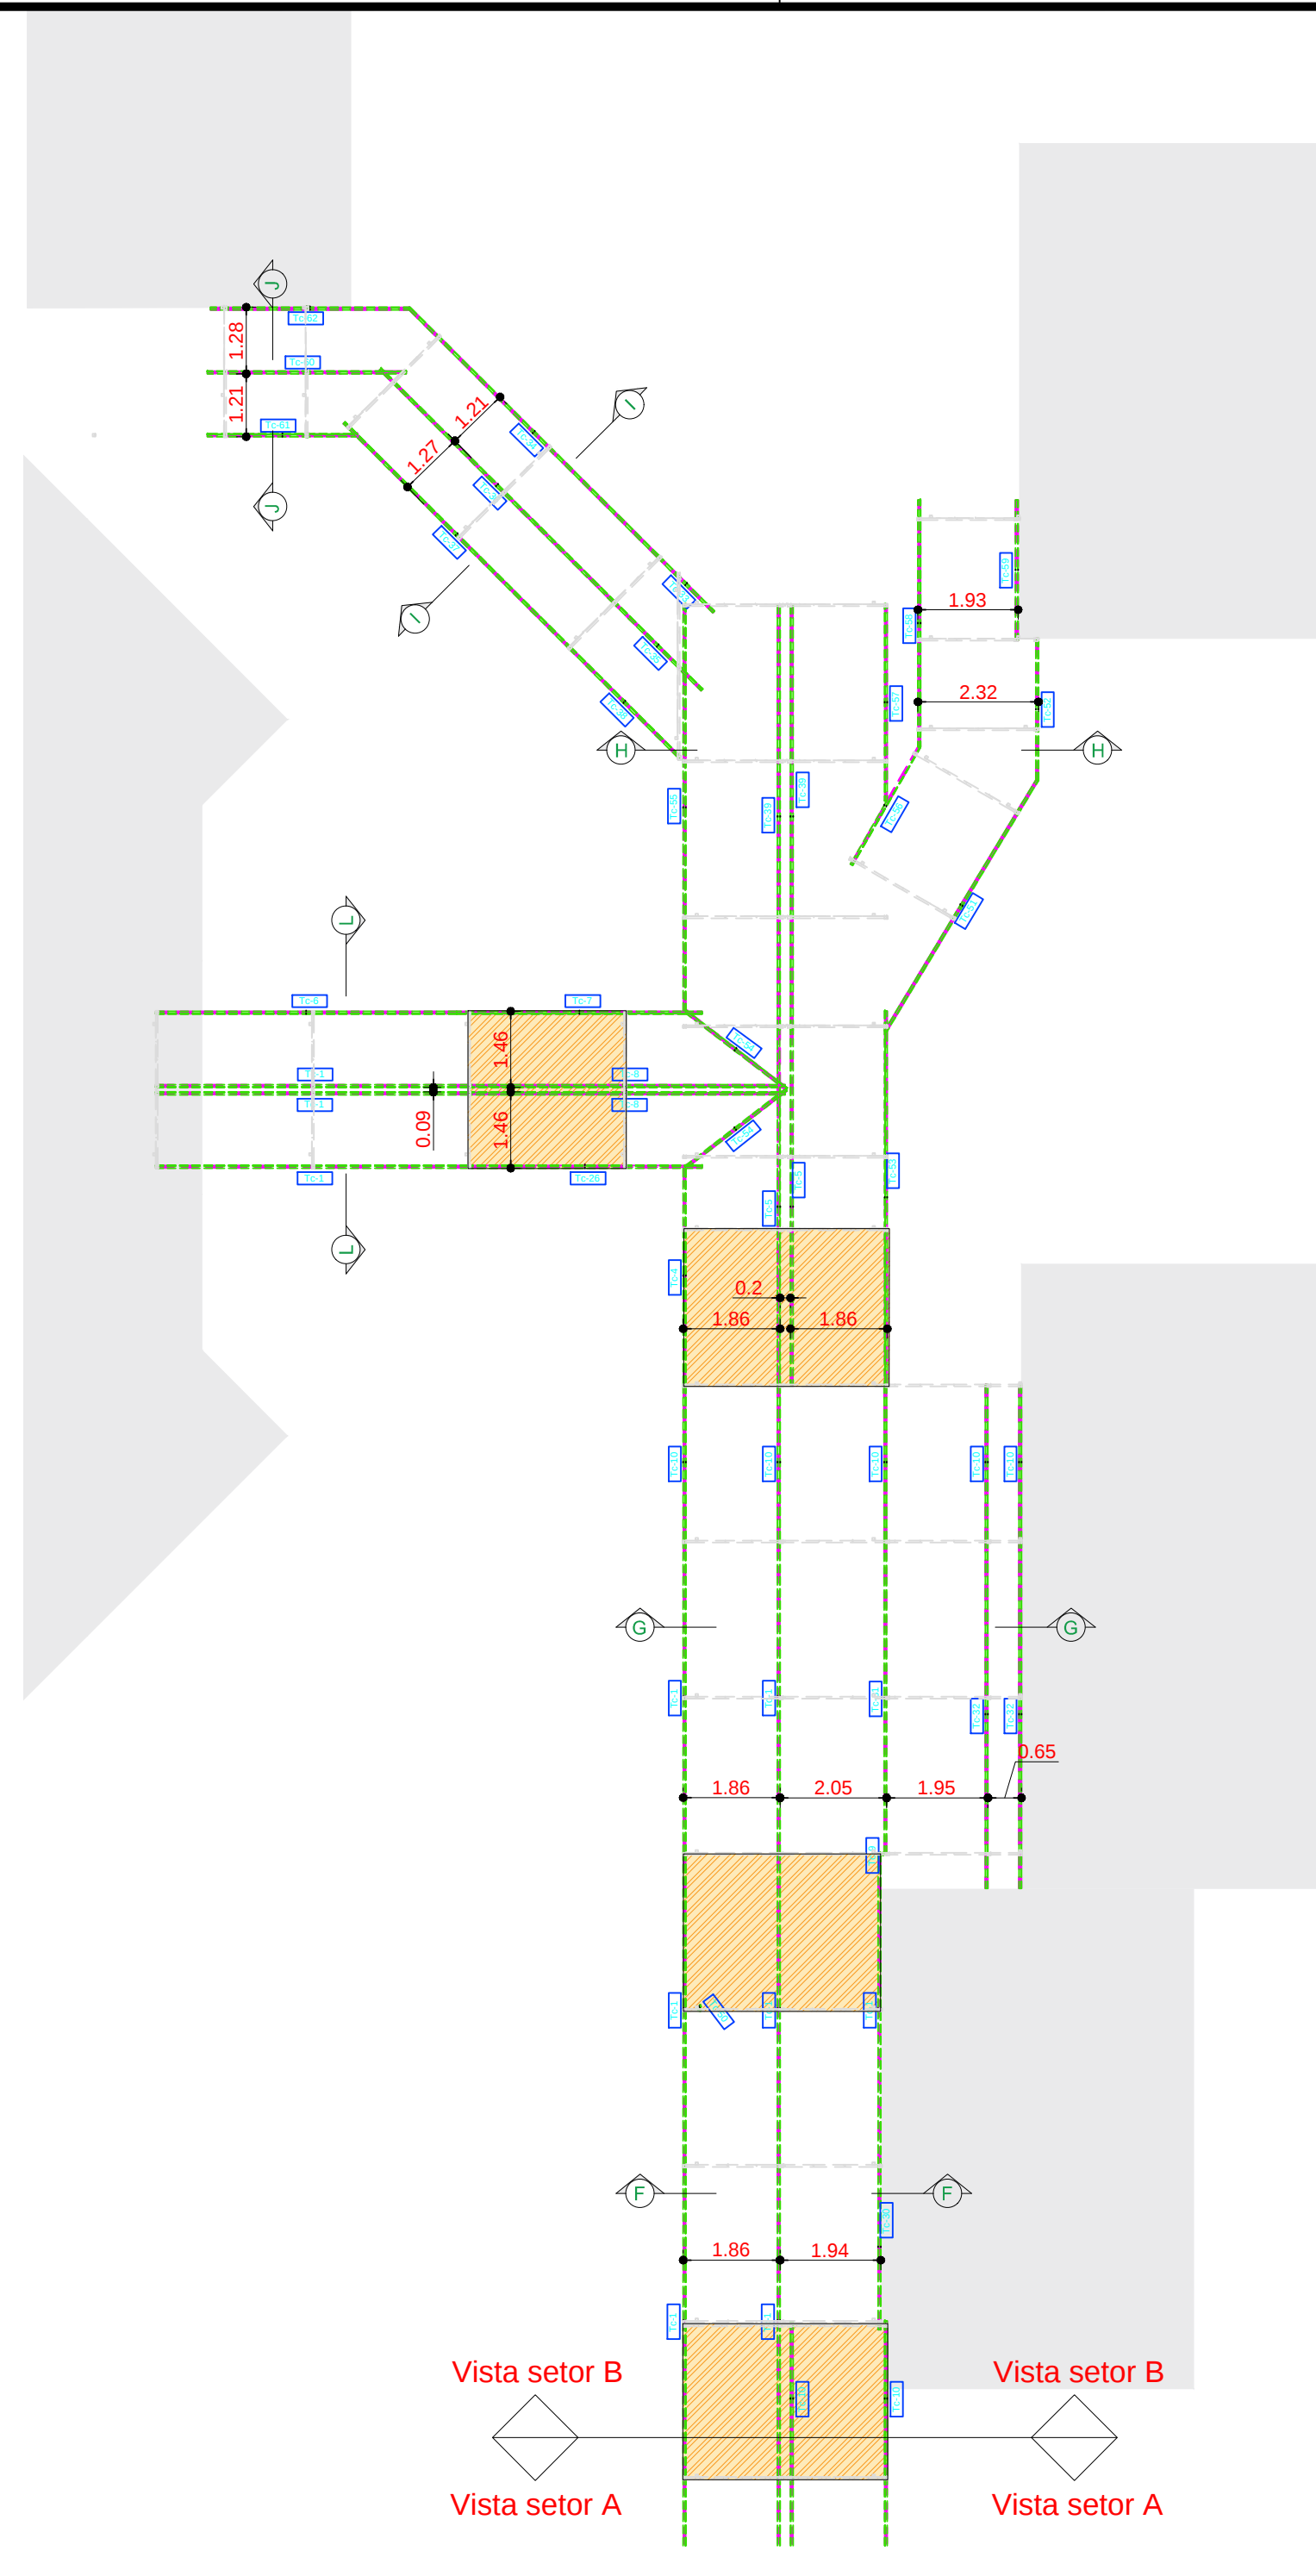


SETOR B - MONTAGEM DAS TERÇAS  
ESCALA: 1/125

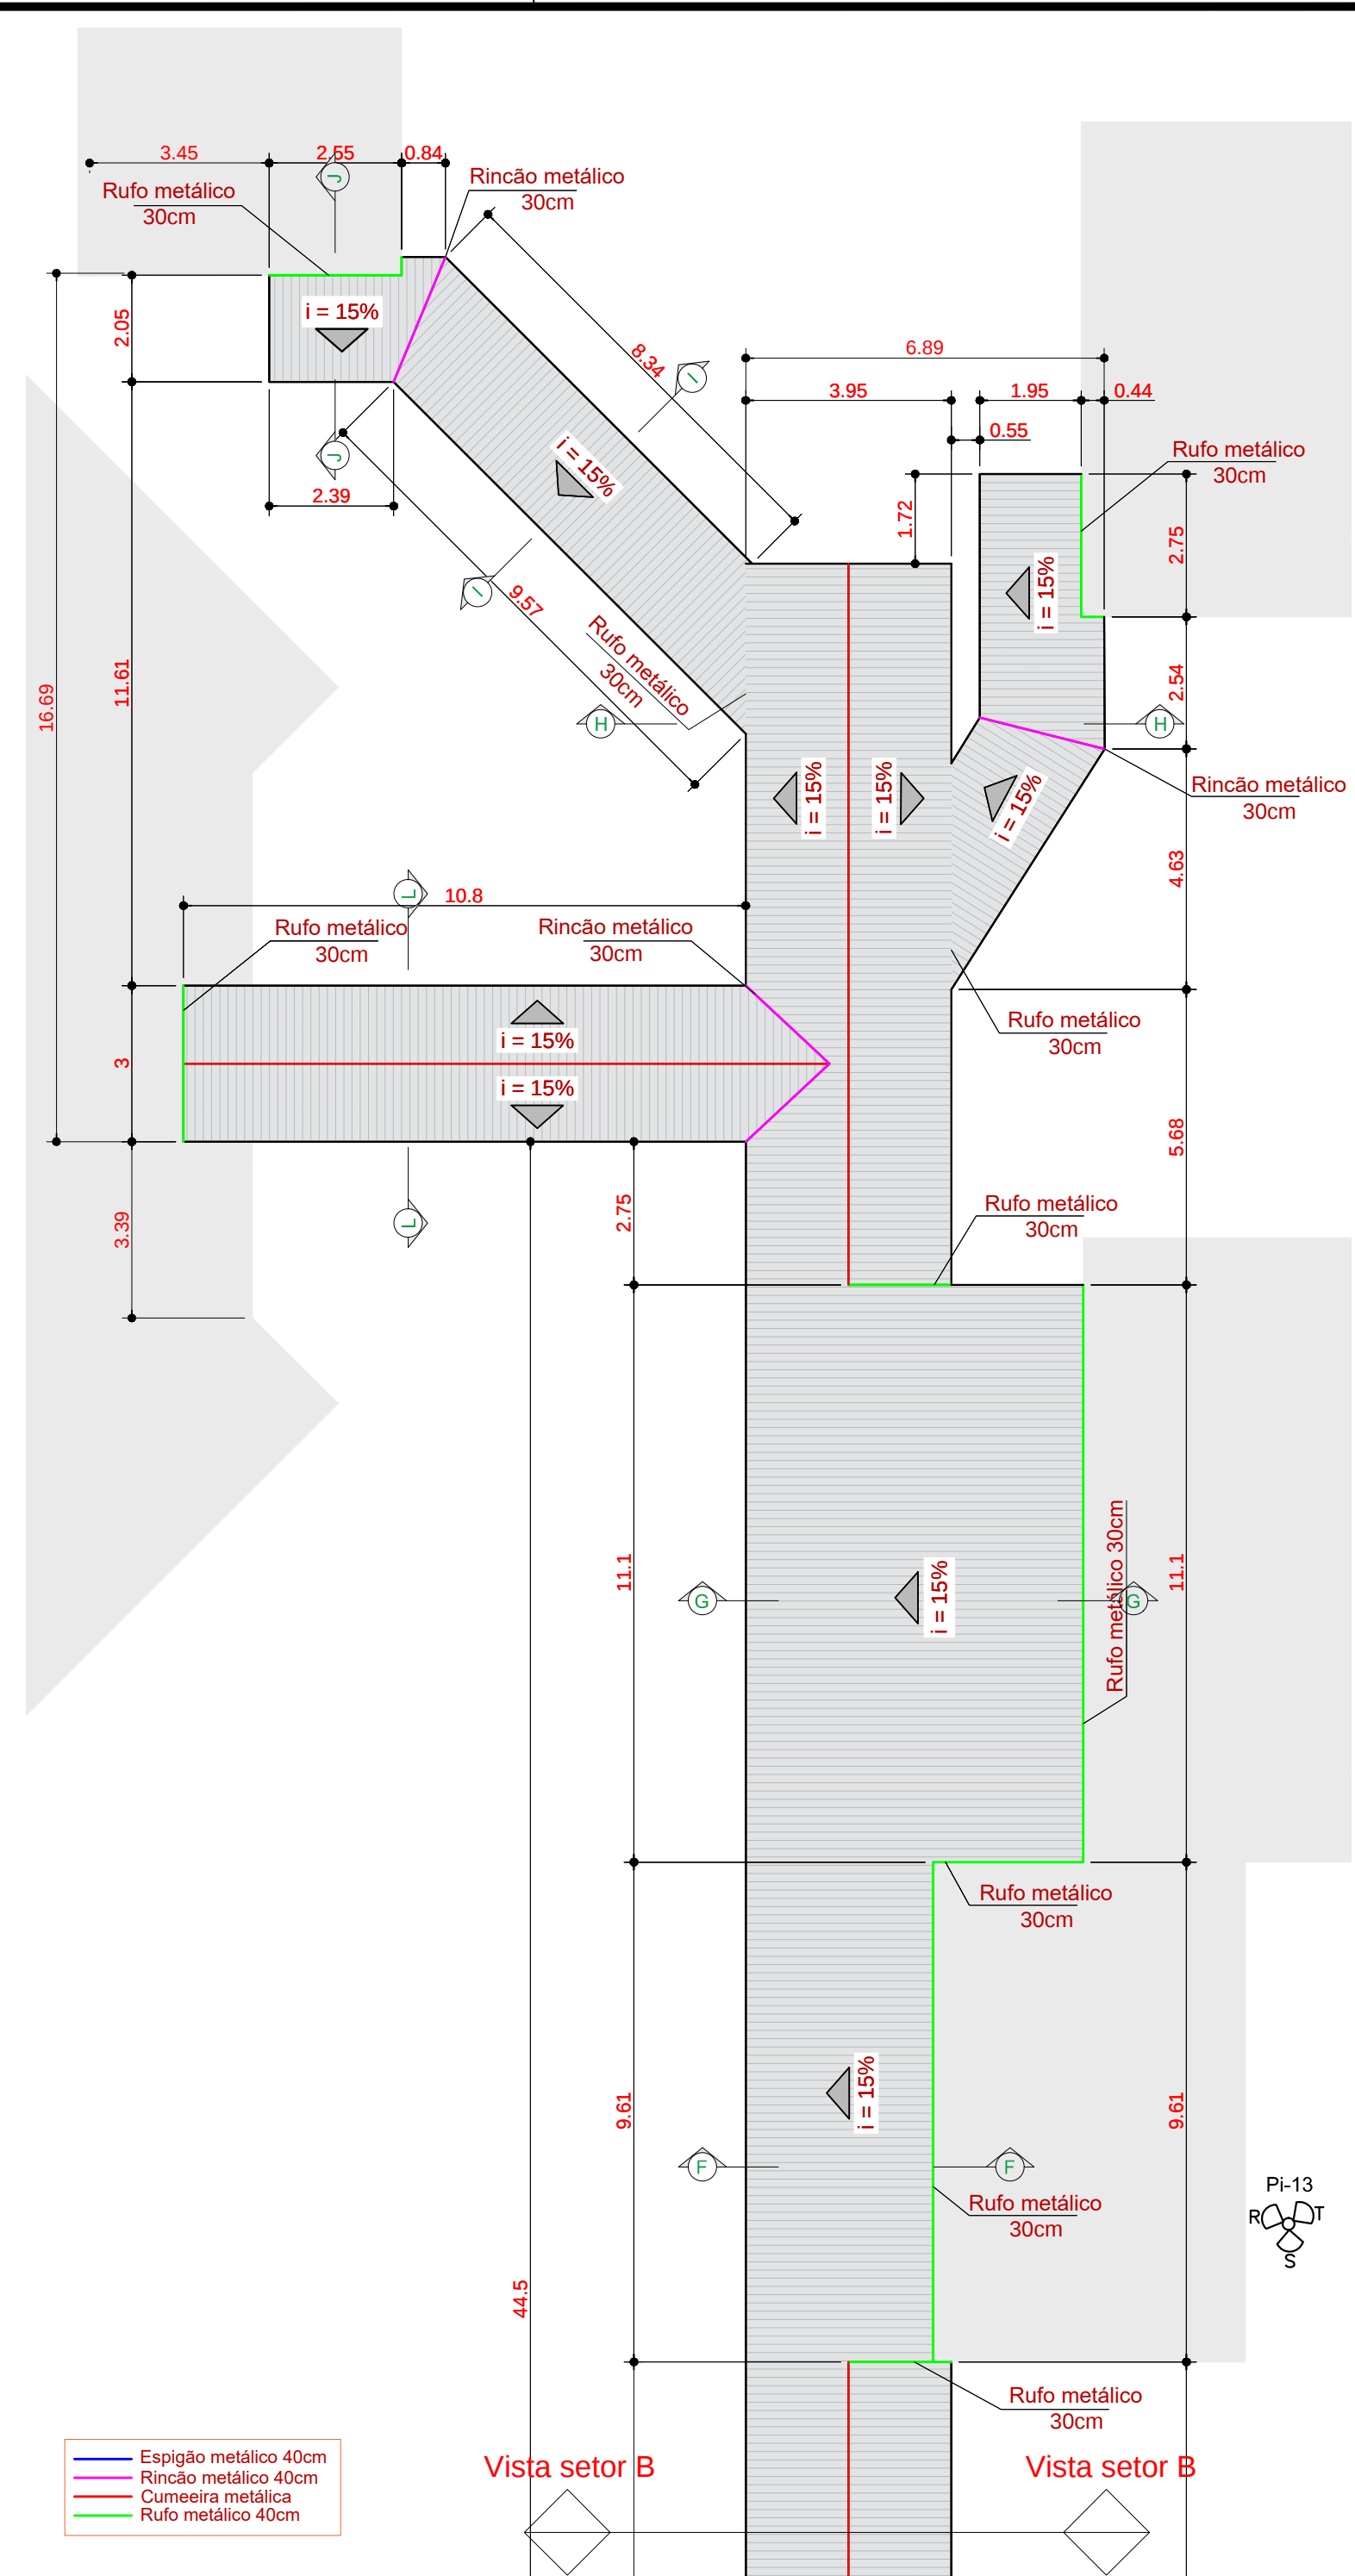


SETOR B - COBERTURA  
ESCALA: 1/125

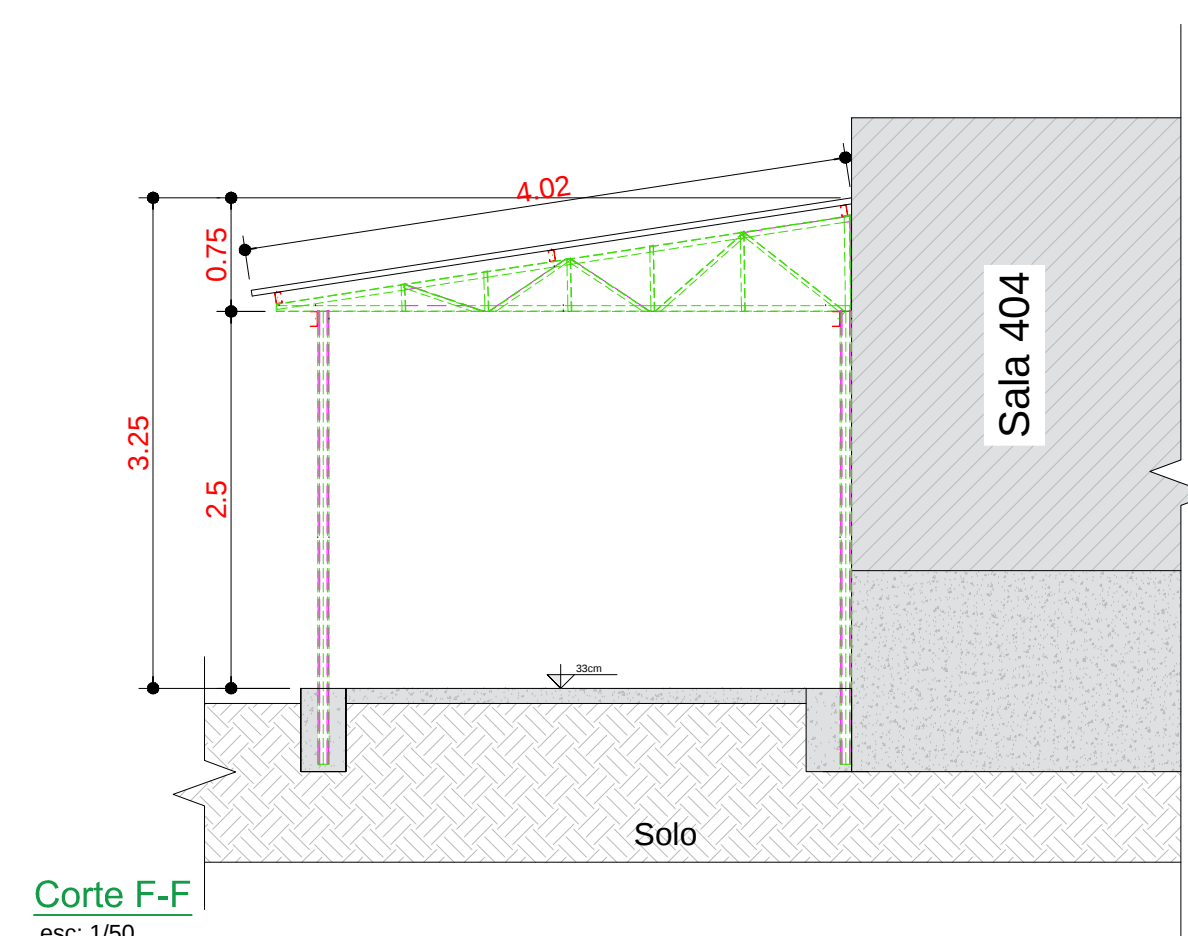


Corte F-F  
esc: 1/50

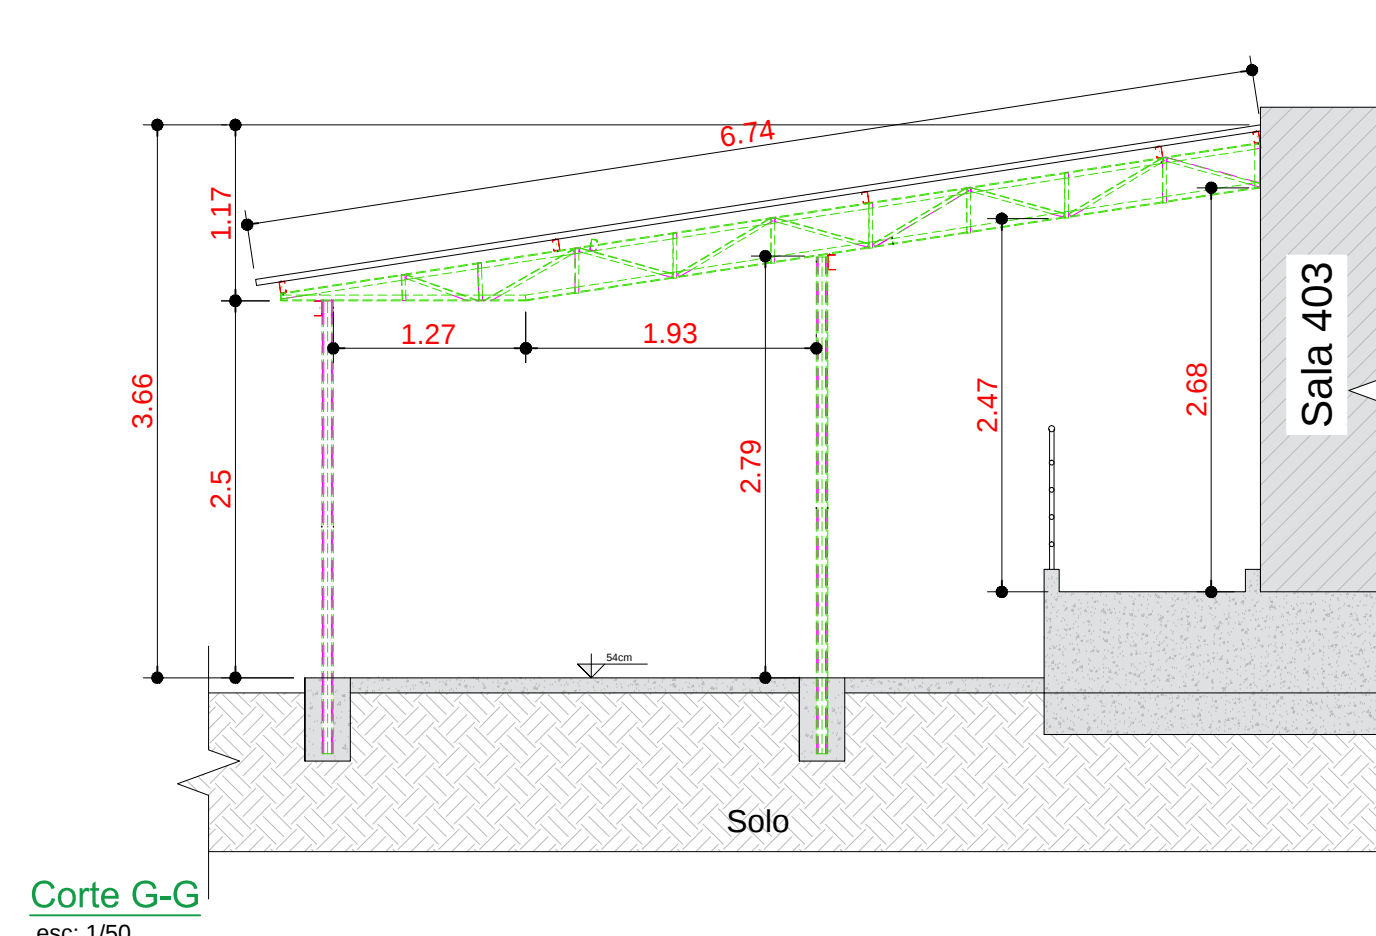


Corte G-G  
esc: 1/50

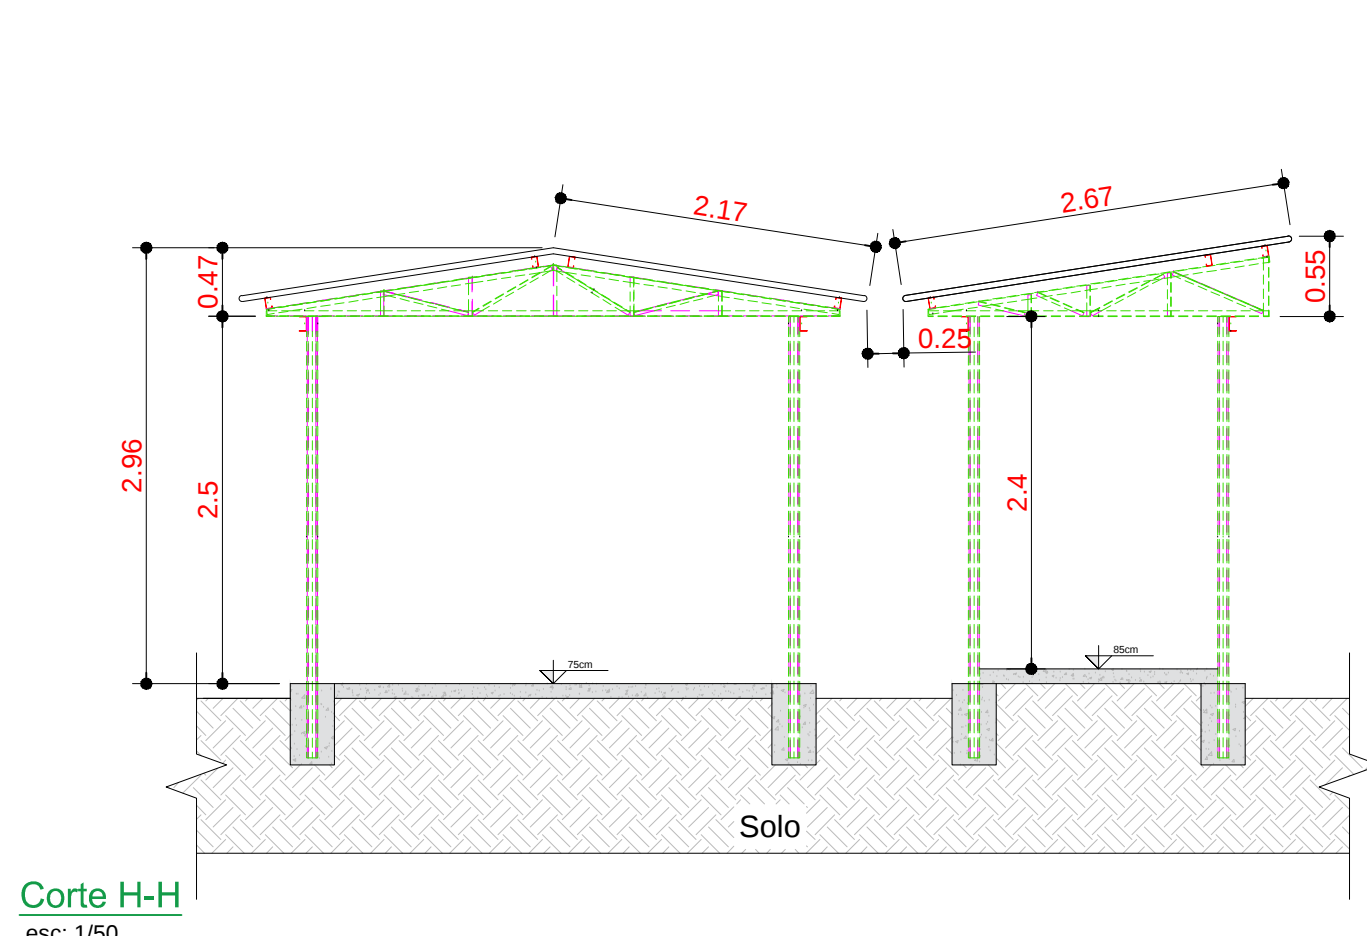

Corte H-H  
esc: 1/50


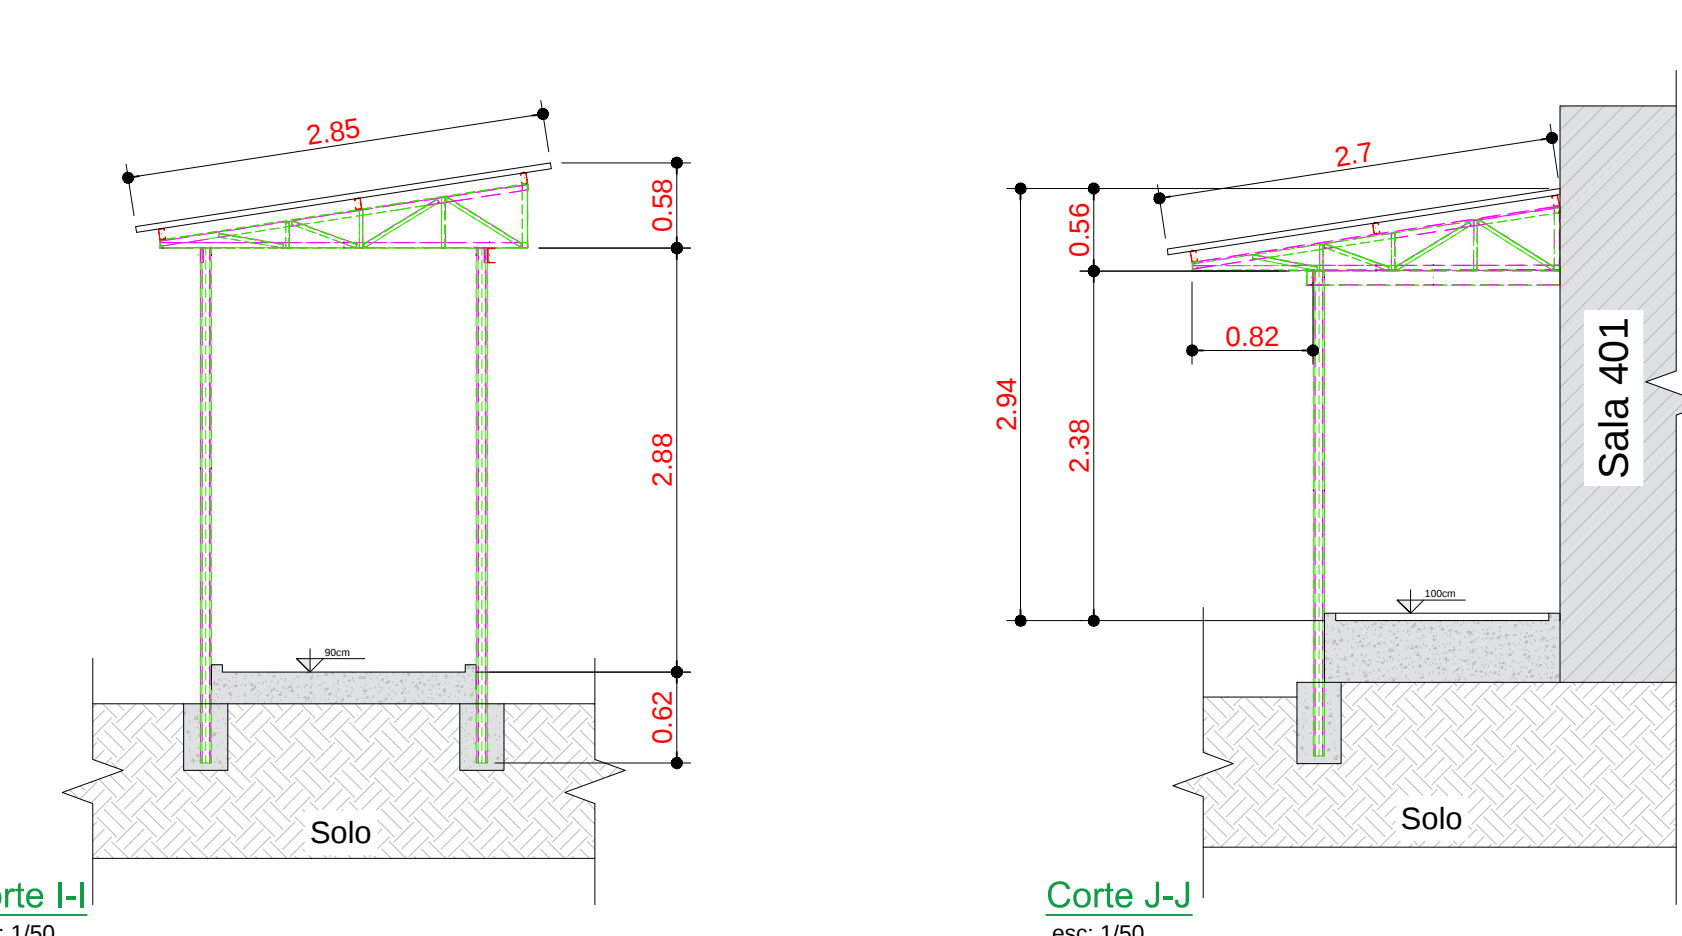


Corte I-I  
esc: 1/50

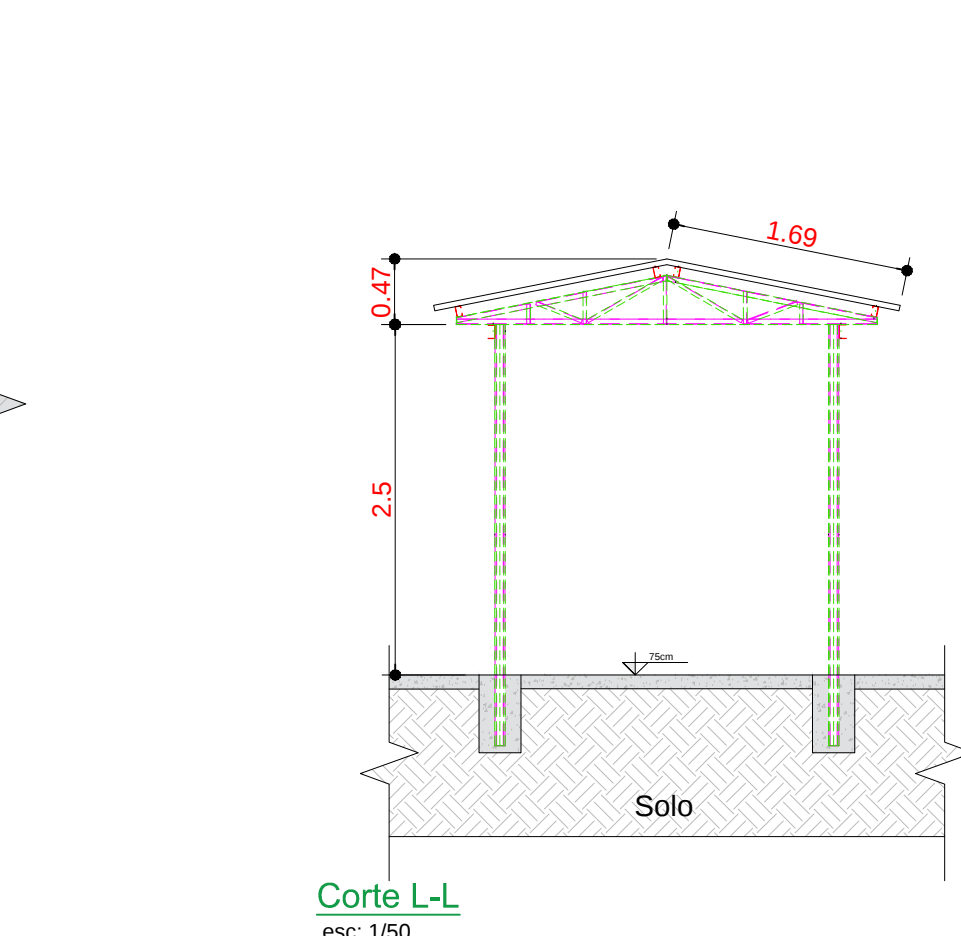


Corte L-L  
esc: 1/50

B-2 (típico)  
(30x30x55)

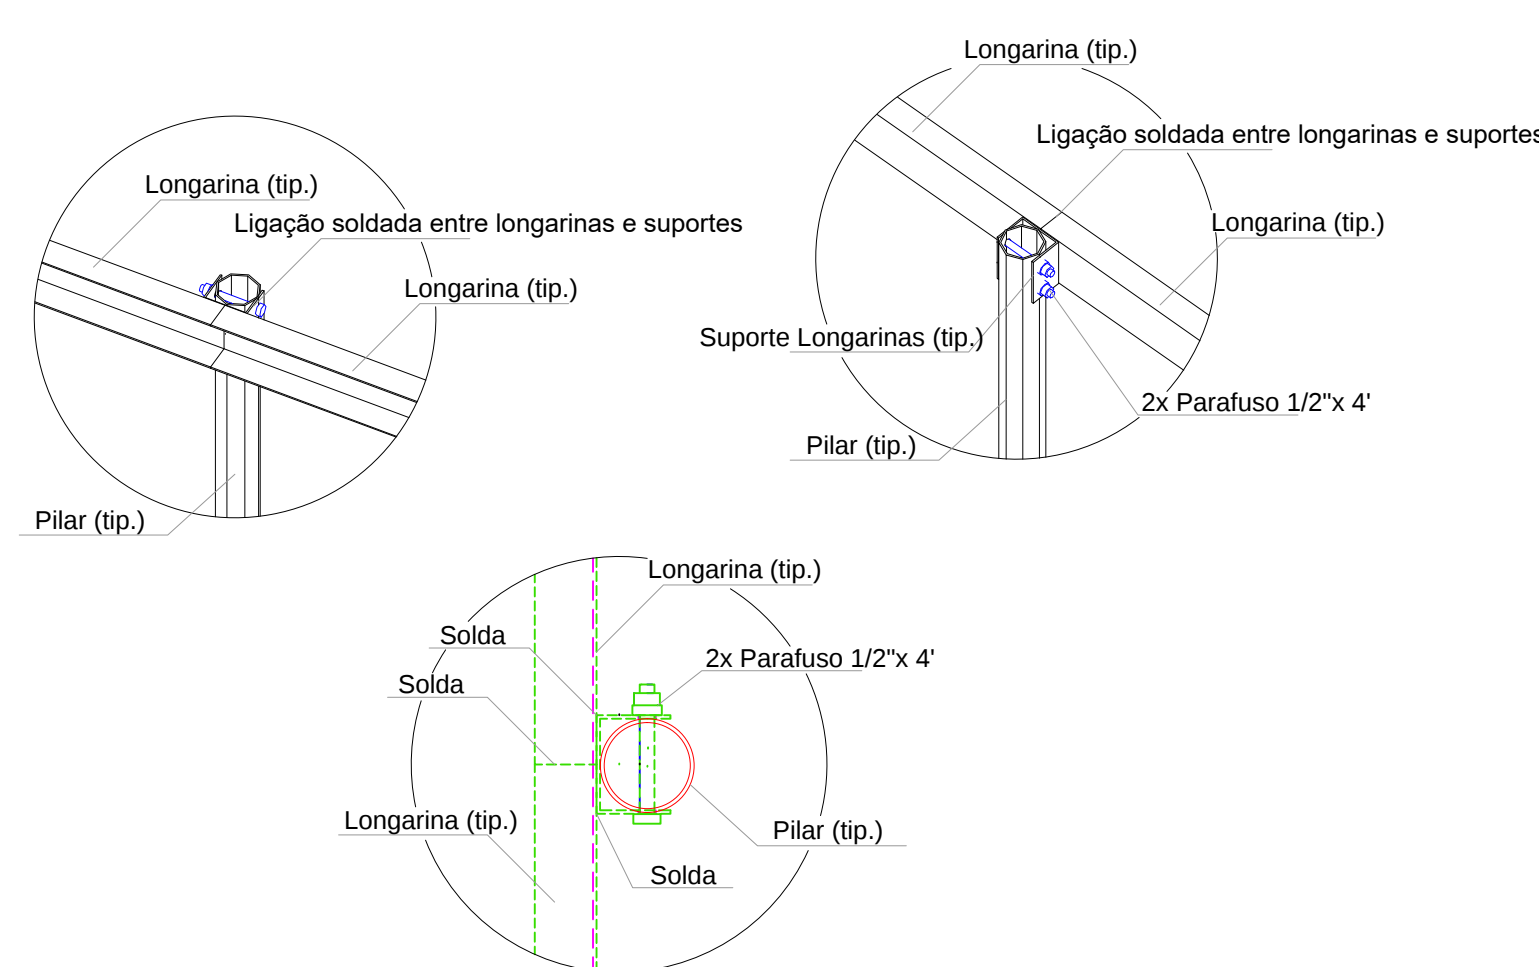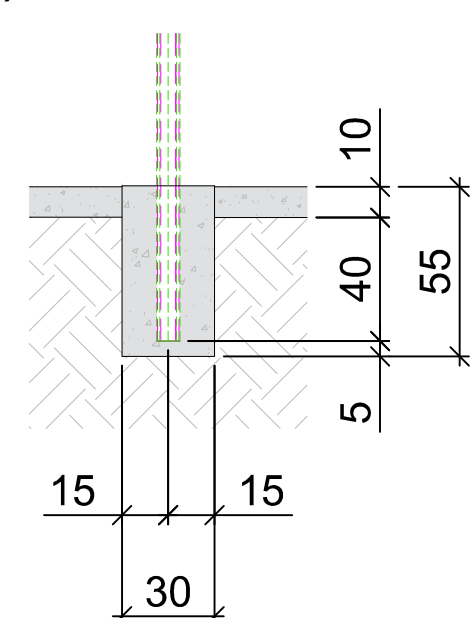


Detalhe ligação - Pilares e longarinas

esc: se

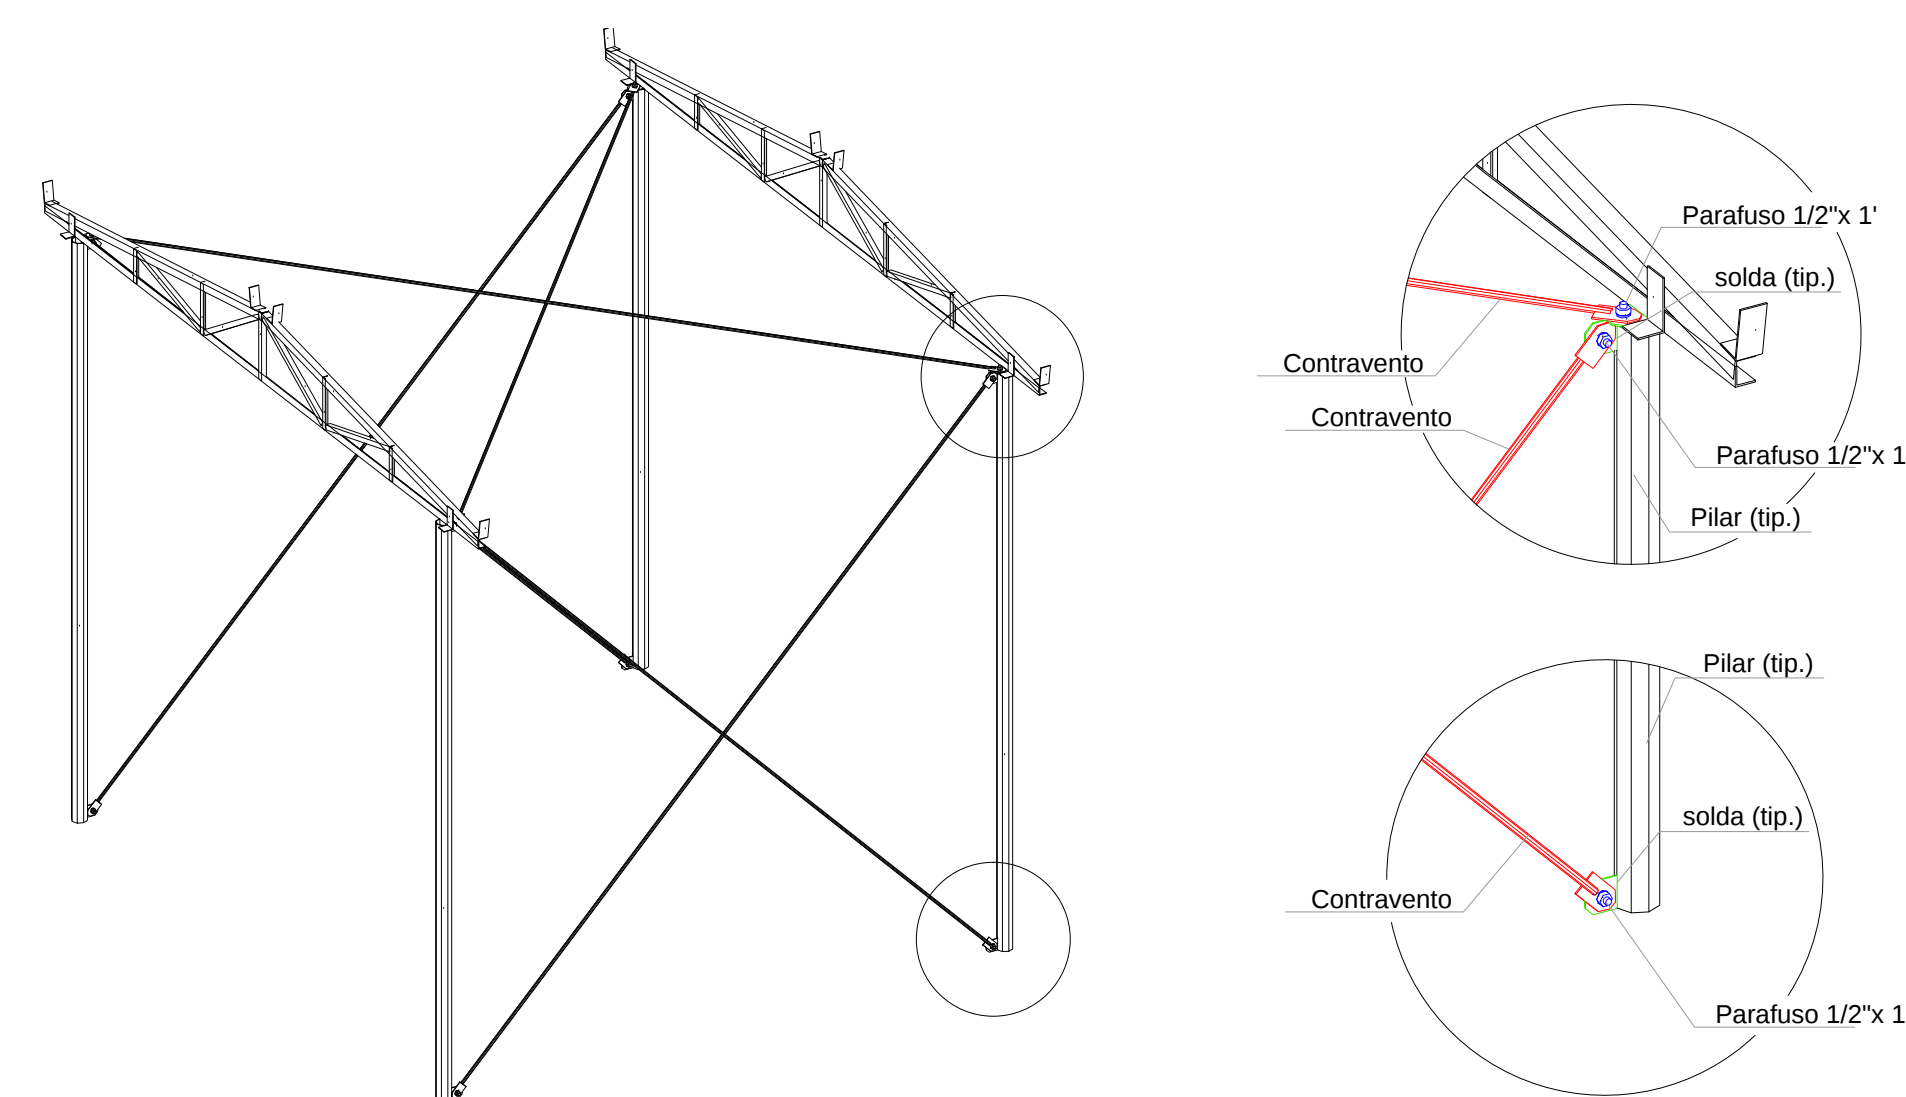

Detalhe ligação - Contraventos

esc: se

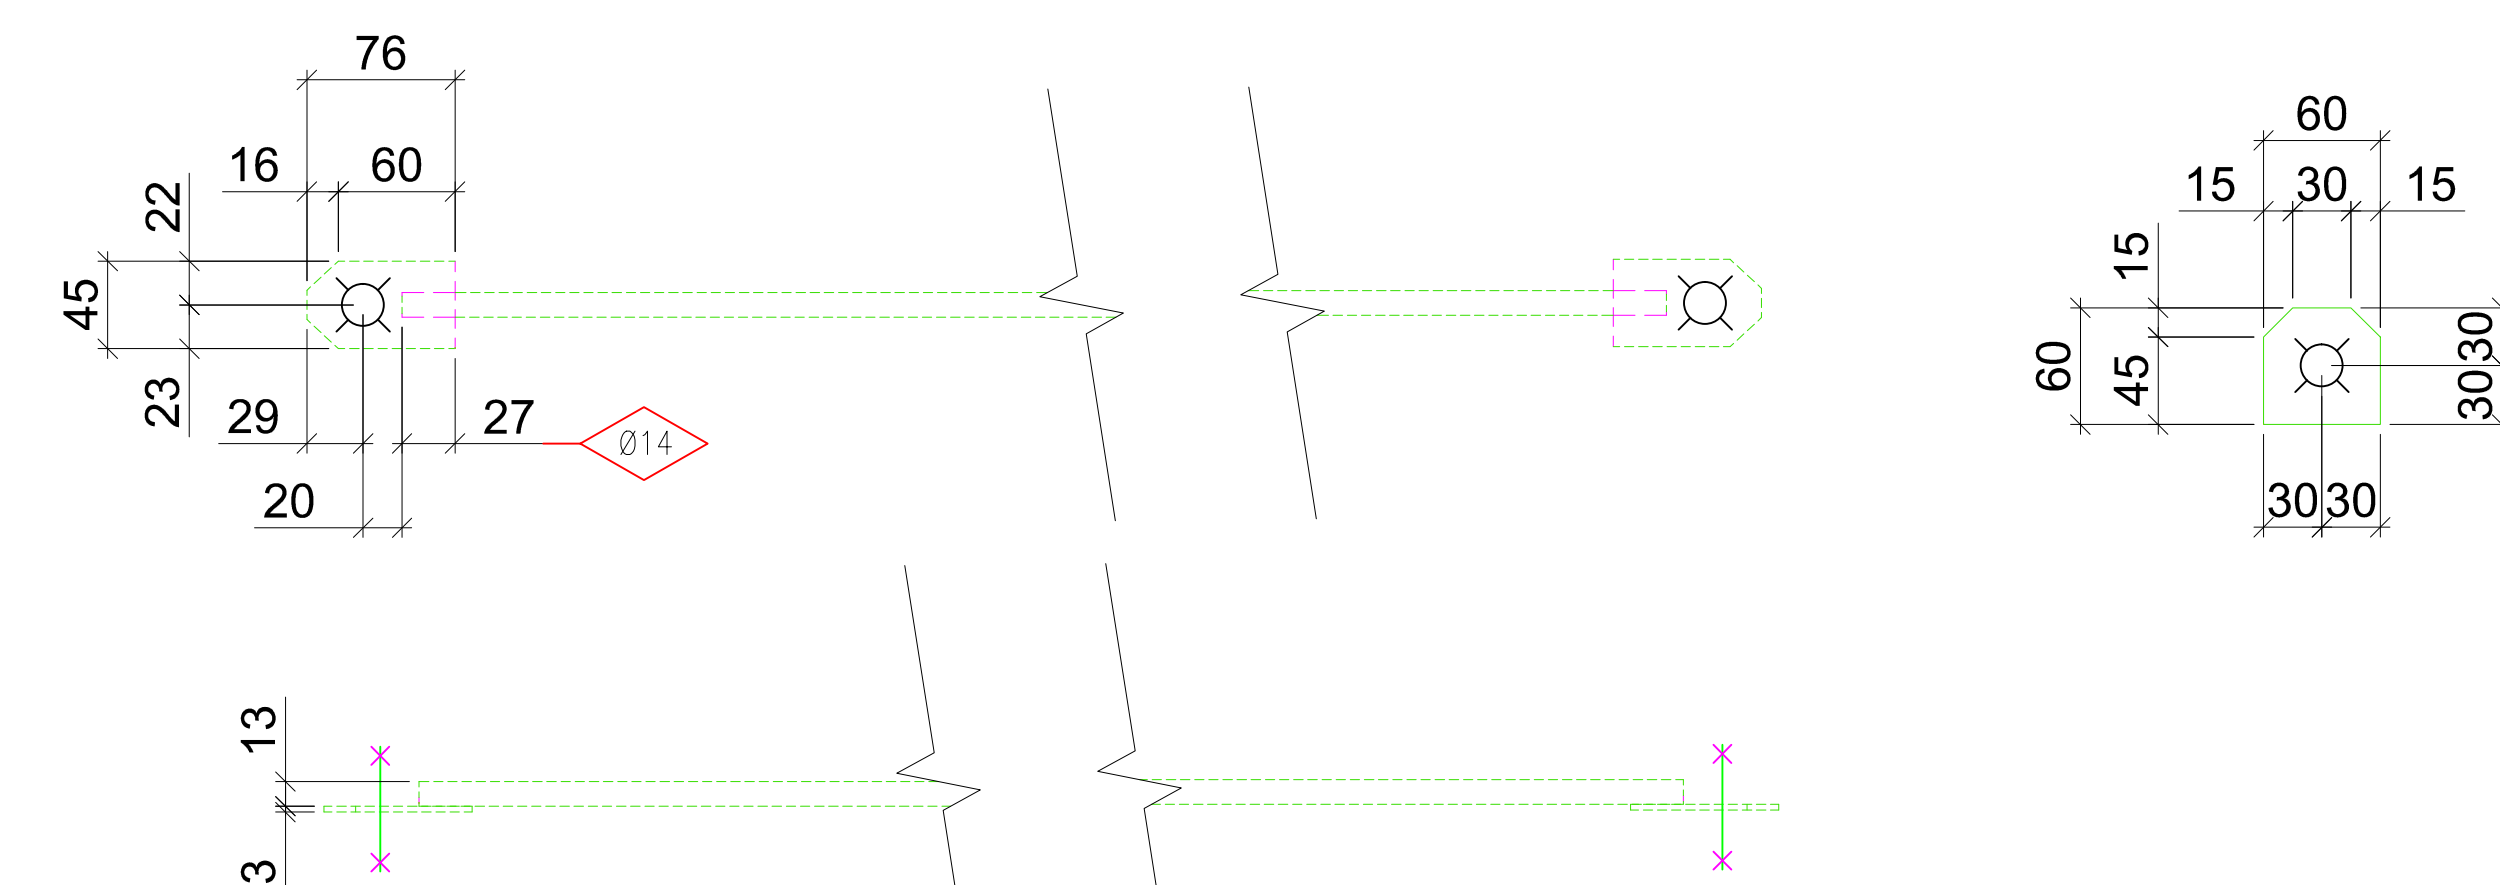

Detalhe ligação - Contraventos

esc: se

**INSTITUTO FEDERAL**  
Sul-ri-grandense  
Campus Sapiiranga

DEAP - DEPARTAMENTO DE ADMINISTRAÇÃO E DE PLANEJAMENTO  
Avenida Carlos Garbeto Vieira, nº 155, Quilombo Colônia, CEP 93084-010, Sapiiranga/RS  
Fone: (51) 3595 7600  
e-mail: su@deap@ifrs.edu.br / eduardosouza@ifrs.edu.br

**COBERTURA DOS PASSEIOS - CAMPUS SAPIIRANGA**  
PROJETO DE MANUTENÇÃO / AMPLIAÇÃO

ÁREA DA OBRA: 682,00m²

VISTO: Marina Lange

OBRA: CSA 001/2006

DESENHO: EDUARDO RAYNER SOARES

DATA: ABRIL/2025

ESCALA: INDICADA

PRANCHAS: PRO 03/09