




Pmr-1 n. 4

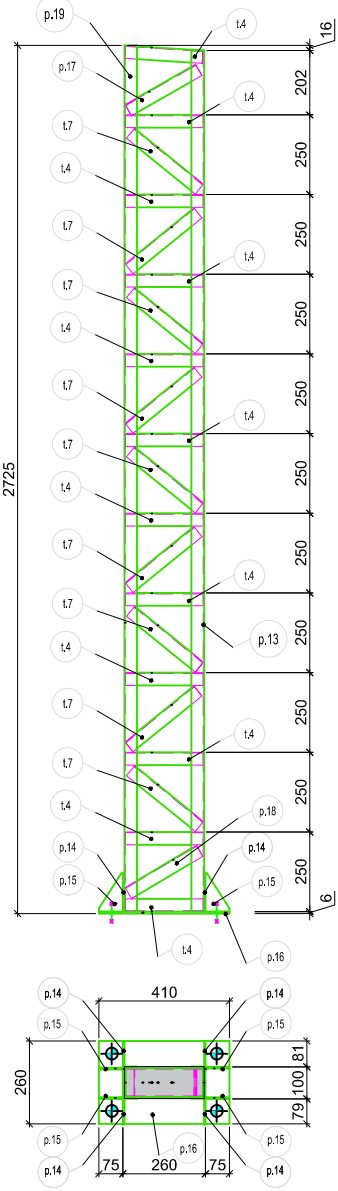


LISTA DE COMPONENTE Pmr-1 Un 4						
Pos.	Un.	Comp.	Descr.	Mat.	P.Tot.	Lar.
p.16	1	410 lam. 410x260x4	S235JR		5	260
p.17	1	255 U90X40X2.66 - 254.9	A36		1	0
p.18	1	260 U90X40X2.66 - 260.5	A36		1	0
p.19	1	2718 U100X40X2.66 - 2718	A36		10	0
p.13	1	2702 U100X40X2.66 - 2701	A36		10	0
p.14	12	244 U90X40X2.66 - 244	A36		10	0
p.14	2	260 lam. 260x120x4.8	S235JR		2	120
p.17	9	279 U90X40X2.66 - 279.1	A36		9	0
p.15	4	142 lam. 141.6x68.8x4.8	S235JR		1	69
					49	

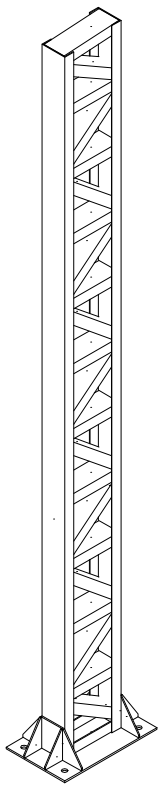


Pmr-2 n. 4

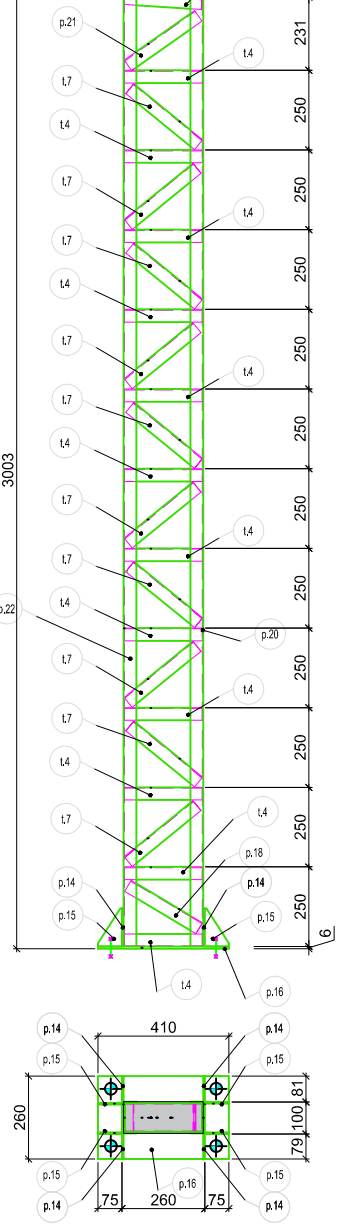


LISTA DE COMPONENTE Pmr-2 Un 4						
Pos.	Un.	Comp.	Descr.	Mat.	P.Tot.	Lar.
p.16	1	410 lam. 410x260x4	S235JR		5	260
p.22	1	2997 U100X40X2.66 - 2997	A36		11	0
p.18	1	260 U90X40X2.66 - 260.5	A36		1	0
p.14	13	244 U90X40X2.66 - 244	A36		11	0
p.21	1	270 U90X40X2.66 - 270.3	A36		1	0
p.14	2	260 lam. 260x120x4.8	S235JR		2	120
p.17	10	279 U90X40X2.66 - 279.1	A36		10	0
p.20	1	298 U100X40X2.66 - 298	A36		11	0
p.15	4	142 lam. 141.6x68.8x4.8	S235JR		1	69
					53	

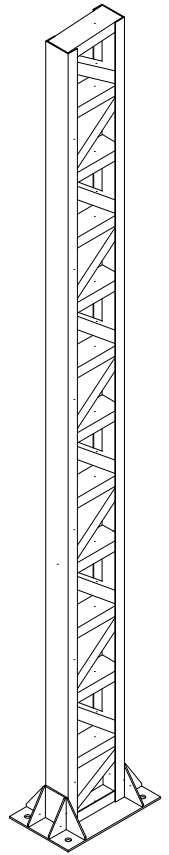


Lr-1 n. 2

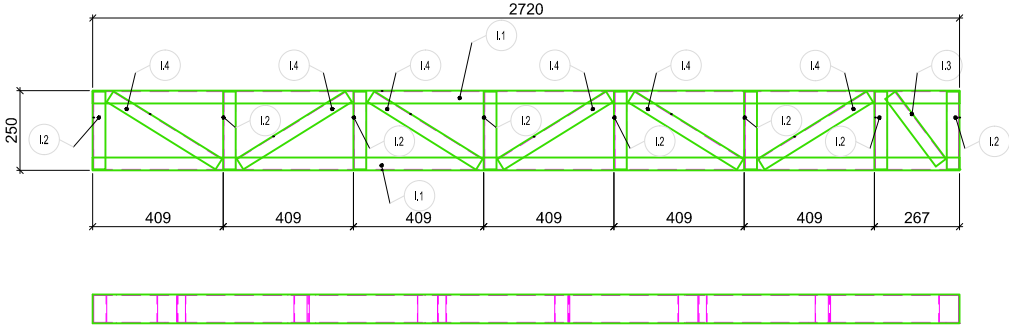

LISTA DE COMPONENTE Lr-1 Un 2						
Pos.	Un.	Comp.	Descr.	Mat.	P.Tot.	Lar.
L4	6	401 U90X40X2.66 - 401.4	A36		8	0
L1	2	2720 U90X40X2.66 - 2720.3	A36		19	0
L3	1	265 U90X40X2.66 - 265.1	A36		5	0
L2	8	244 U90X40X2.66 - 244	A36		7	0
					34	

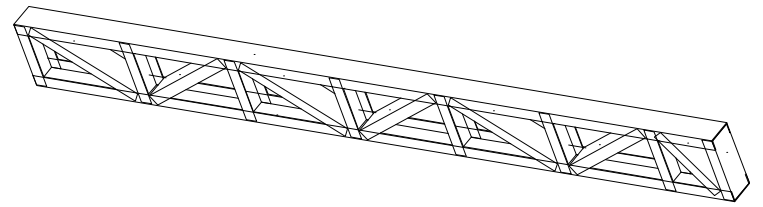


Lr-2 n. 4

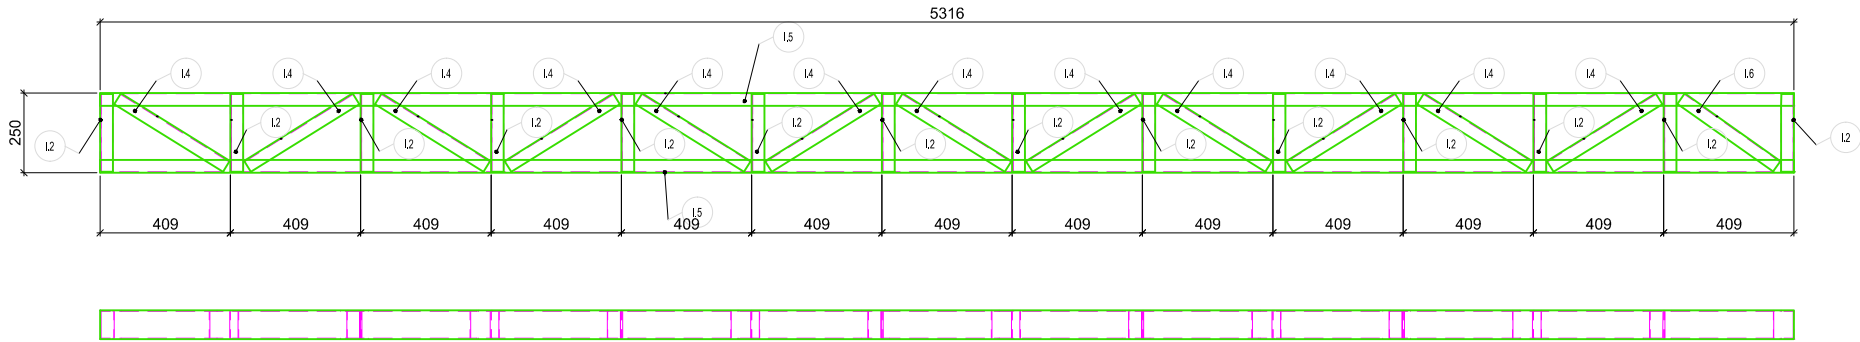


LISTA DE COMPONENTE Lr-2 Un 4						
Pos.	Un.	Comp.	Descr.	Mat.	P.Tot.	Lar.
L4	12	5316 U90X40X2.66 - 5316.3	A36		36	0
L4	1	401 U90X40X2.66 - 401.4	A36		16	0
L6	1	367 U90X40X2.66 - 367.1	A36		1	0
L2	14	244 U90X40X2.66 - 244	A36		12	0
					66	

Tsr-1 n. 4

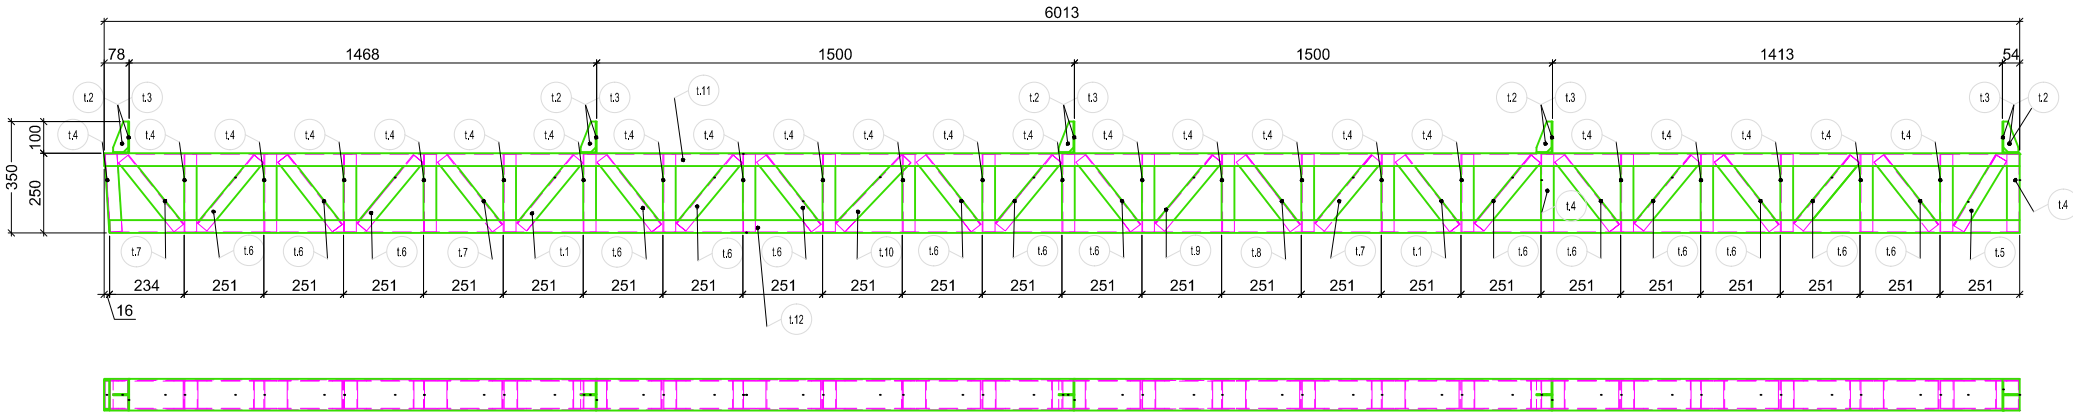



LISTA DE COMPONENTE Tsr-1 Un 4						
Pos.	Un.	Comp.	Descr.	Mat.	P.Tot.	Lar.
L1	2	278 U90X40X2.66 - 277.5	A36		2	0
L3	5	100 L 100x50x3 - 100	A36		2	0
L2	5	370 U90X40X2.66 - 369.7	A36		1	44
L10	1	300 U90X40X2.66 - 299.8	A36		1	0
L11	1	6013 U100X40X2.66 - 6012	A36		22	0
L12	1	5996 U100X40X2.66 - 5996	A36		21	0
L9	1	280 U90X40X2.66 - 279.7	A36		1	0
L8	1	277 U90X40X2.66 - 276.9	A36		1	0
L5	1	259 U90X40X2.66 - 258.9	A36		1	0
L4	27	244 U90X40X2.66 - 244	A36		22	0
L7	3	279 U90X40X2.66 - 279.1	A36		3	0
L6	15	278 U90X40X2.66 - 278.1	A36		14	0
					91	

Tsr-2 n. 2

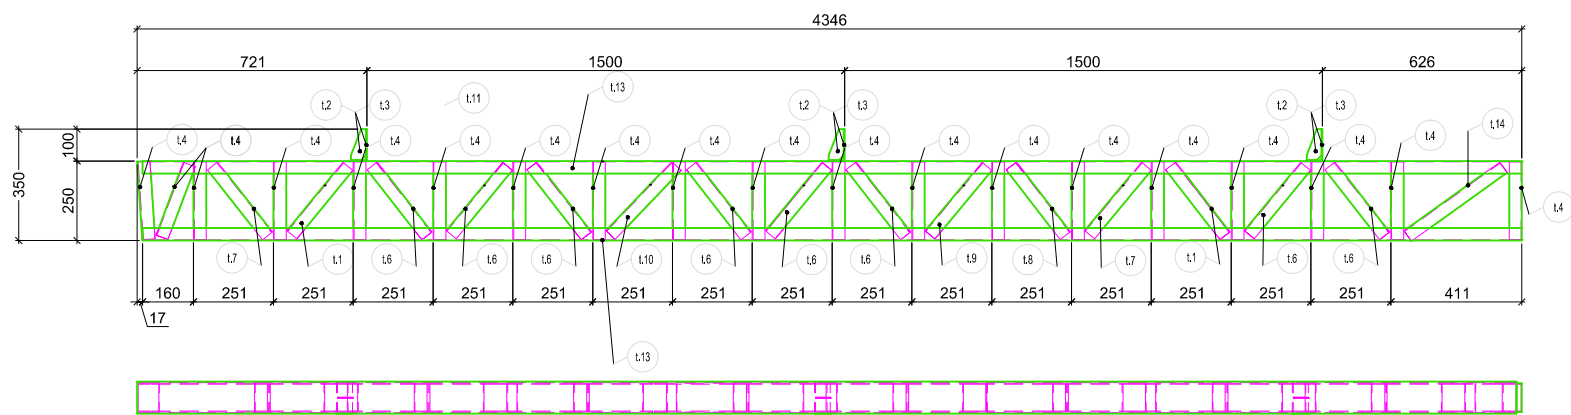



LISTA DE COMPONENTE Tsr-2 Un 2						
Pos.	Un.	Comp.	Descr.	Mat.	P.Tot.	Lar.
L1	2	278 U90X40X2.66 - 277.5	A36		2	0
L14	1	370 U90X40X2.66 - 369.7	A36		1	0
L3	3	100 L 100x50x3 - 100	A36		1	0
L2	3	107 lam. 107.5x43.8x3	S235JR		0	44
L10	1	300 U90X40X2.66 - 299.8	A36		1	0
L13	2	4330 U100X40X2.66 - 4329	A36		31	0
L9	1	280 U90X40X2.66 - 279.7	A36		1	0
L8	1	277 U90X40X2.66 - 276.9	A36		1	0
L5	1	259 U90X40X2.66 - 258.9	A36		1	0
L4	20	244 U90X40X2.66 - 244	A36		17	0
L7	2	279 U90X40X2.66 - 279.1	A36		2	0
L6	8	278 U90X40X2.66 - 278.1	A36		8	0
					65	

Tcr-1 n. 1

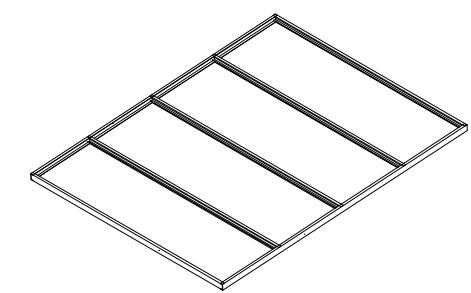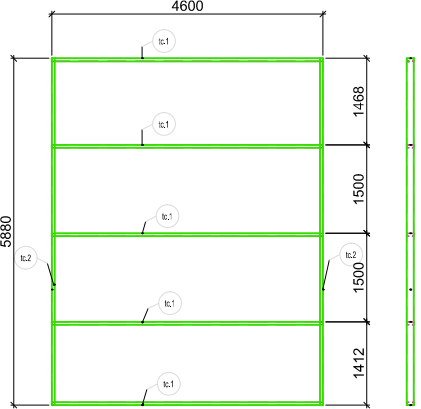

LISTA DE COMPONENTE Tcr-1 Un 1						
Pos.	Un.	Comp.	Descr.	Mat.	P.Tot.	Lar.
Tc1	3	6366 U90X40X2.66 - 6366	A36		69	0
Tc2	2	5881 U100X40X2.66 - 5880	A36		39	0
					108	

Tcr-2 n. 2

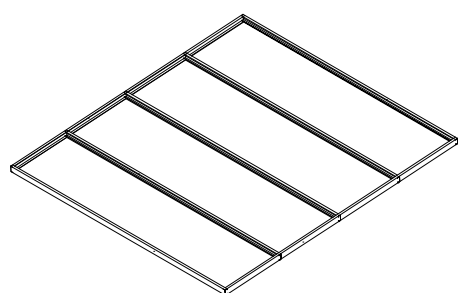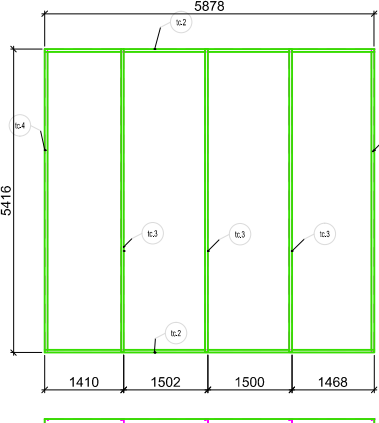

LISTA DE COMPONENTE Tcr-2 Un 2						
Pos.	Un.	Comp.	Descr.	Mat.	P.Tot.	Lar.
Tc1	2	5400 U90X40X2.66 - 5400	A36		84	0
Tc2	2	5412 U90X40X2.66 - 5411	A36		84	0
					168	



DEAP - DEPARTAMENTO DE ADMINISTRAÇÃO E DE PLANEJAMENTO
Avenida Carlos Gilberto Weis, nº 155 - Bairro Colônias, CEP:93804-870 - Sapiiranga/RS
Fone (51) 3599.7600
email: sg-deap@ifsul.edu.br / eduardosoaes@ifsul.edu.br

COBERTURA DOS PASSEIOS - CÂMPUS SAPIRANGA
AVENIDA CARLOS GILBERTO WEIS, 155 - BAIRRO QUATRO COLÔNIAS - SAPIRANGA/RS

PROJETO DE MANUTENÇÃO / AMPLIAÇÃO

GARAGEM - FABRICAÇÃO DE COMPONENTES

DESENHO
EDUARDO RAYHER SOARES

DATA
ABRIL/2026

ESCALA
INDICADA

PRANCHA
PRO 06/09

ÁREA DA OBRA
682,00m²

VISTO
Marina Lange

OBRA
CSA 001/2026