



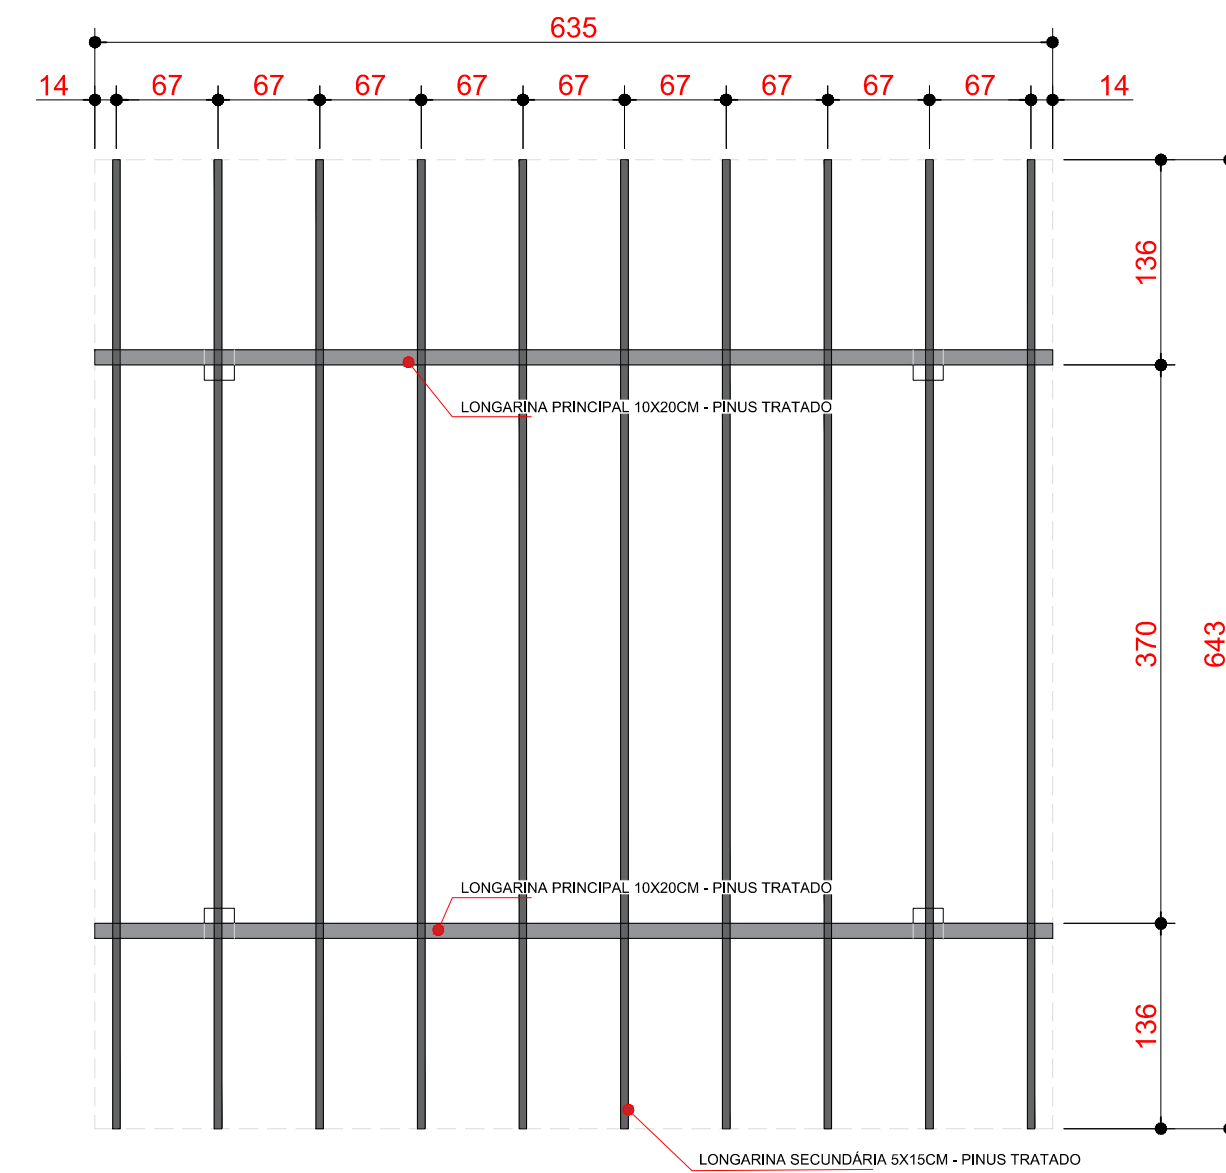


PERGOLADO - PLANTA DE COBERTURA
A=40,80m² esc: 1/50

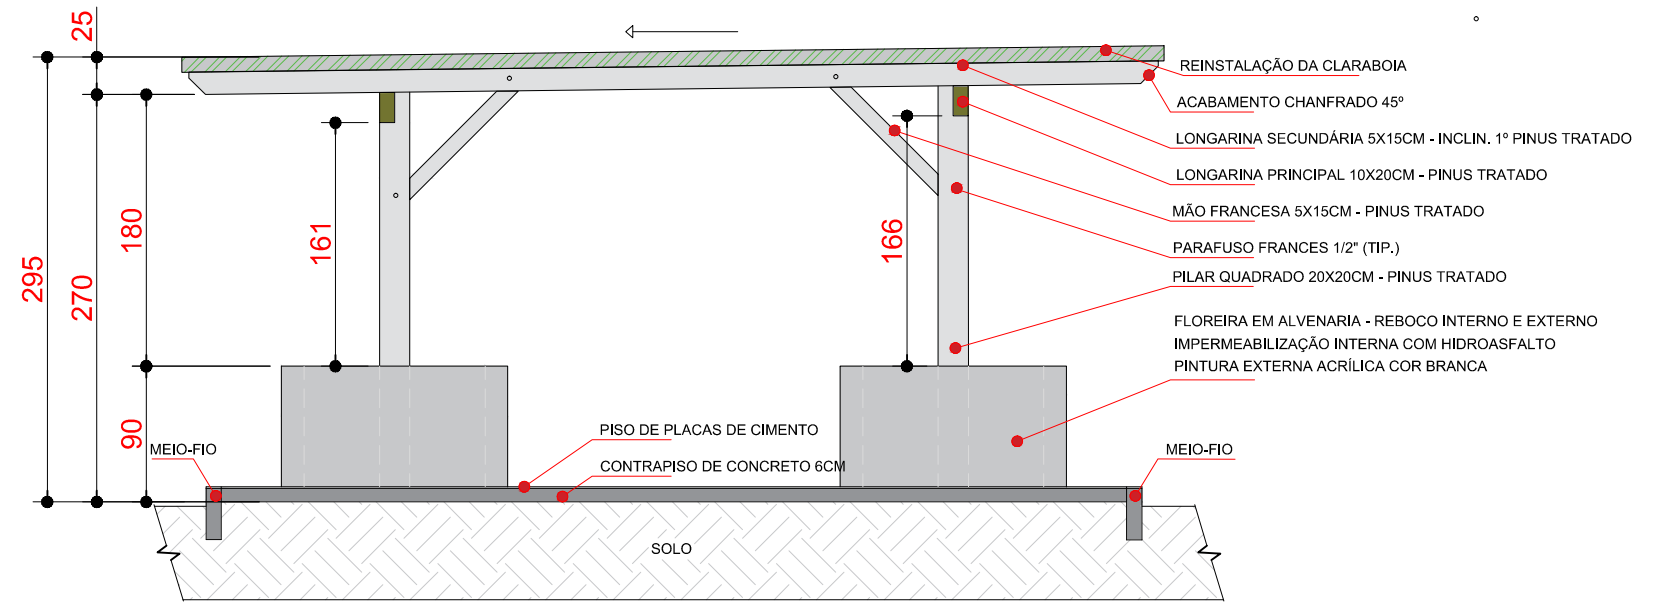


Corte N-N
esc: 1/50


Corte O-O
esc: 1/50

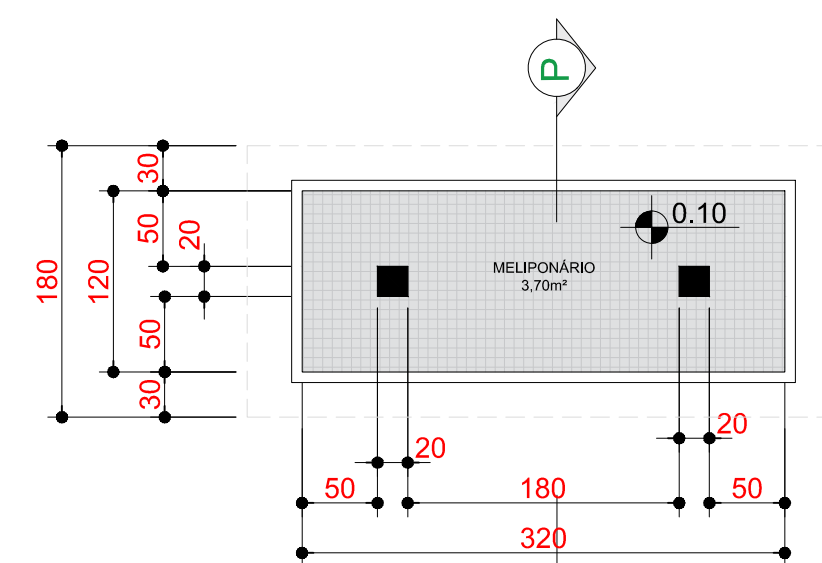


MELIPONÁRIO - PLANTA BAIXA

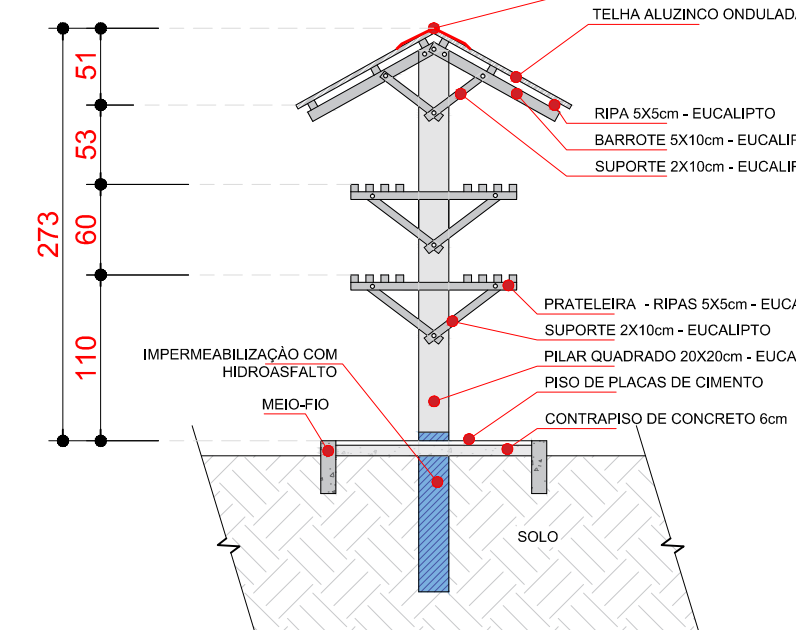

Corte P-P
esc: 1/50

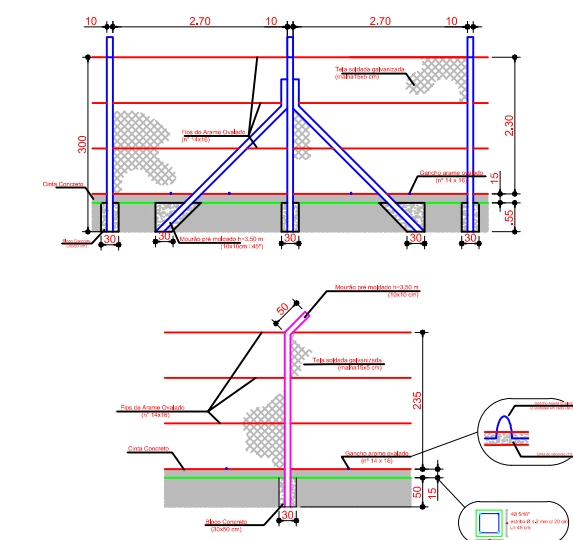


MELIPONÁRIO - PLANTA COBERTURA
A=3,70m² esc: 1/50

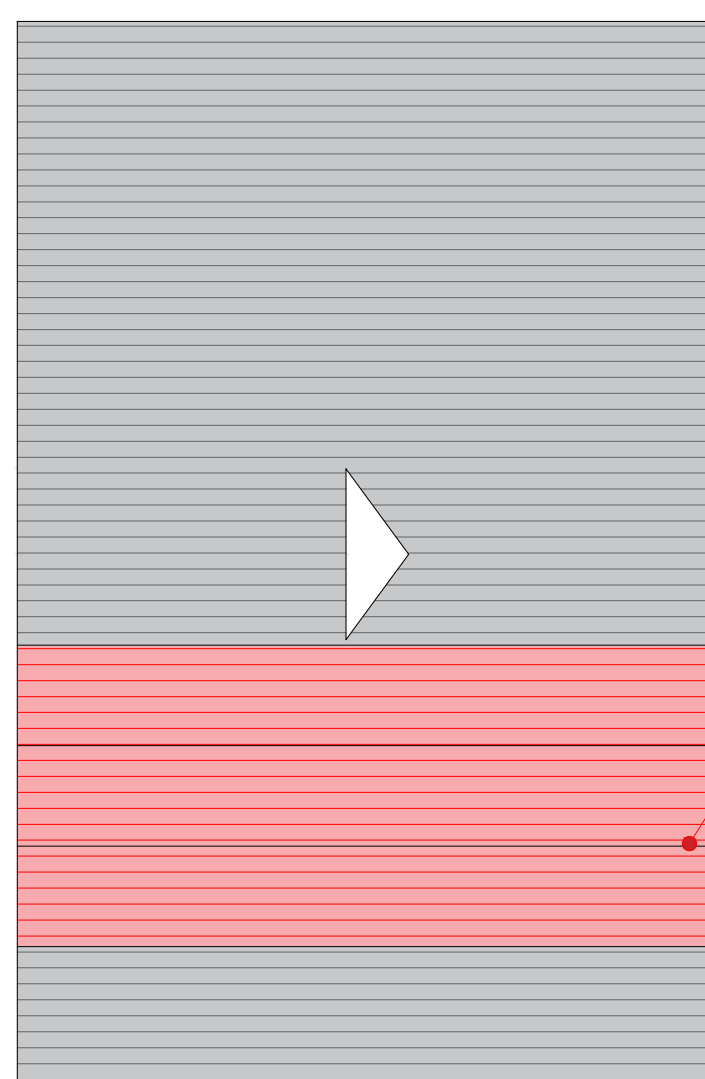


SALA MODULAR 401 - PLANTA COBERTURA
A=21,71m² CONFERIR IN LOCO esc: 1/75

SALA MODULAR 402 - PLANTA DE COBERTURA
A=21,71m² CONFERIR IN LOCO esc: 1/75

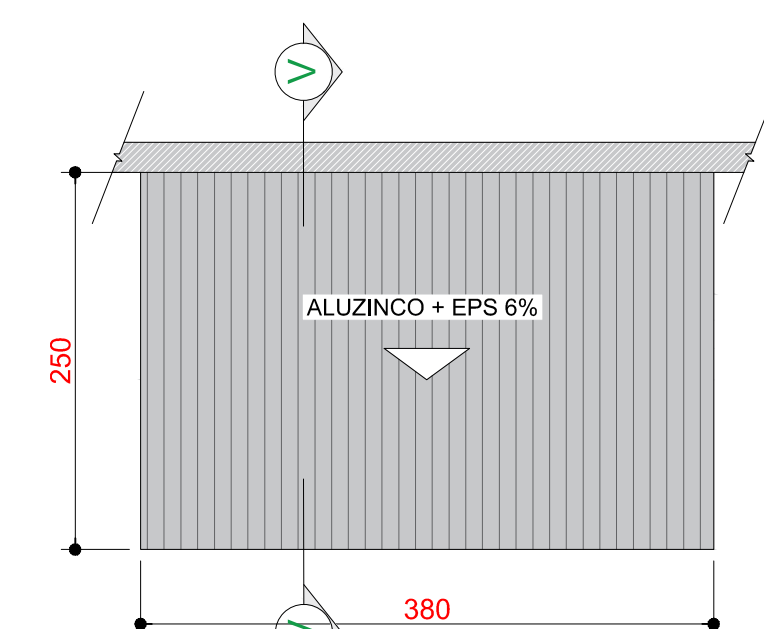

CANIL - PLANTA COBERTURA
A=6.30m² esc: 1/50

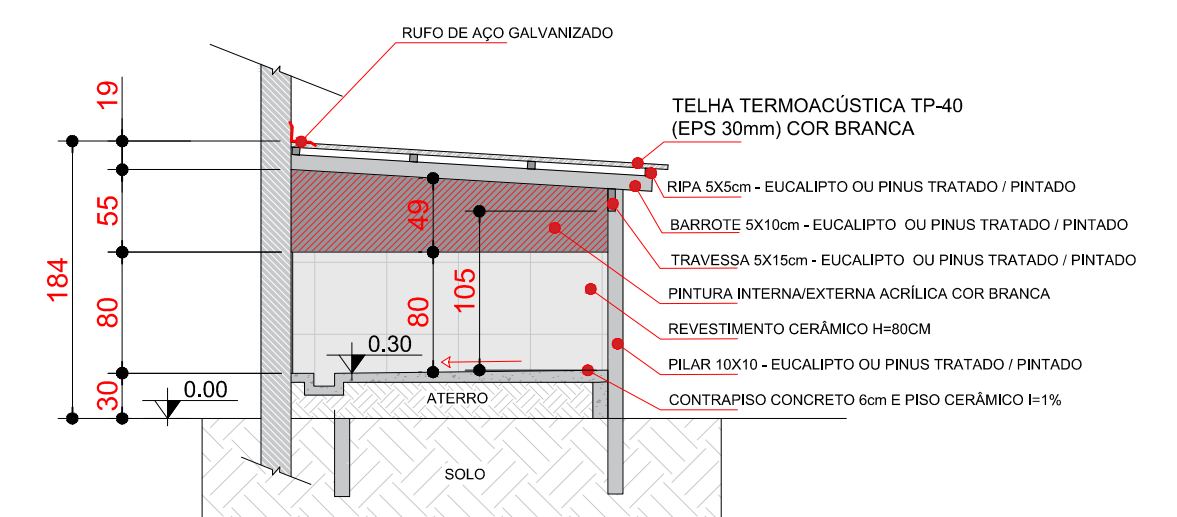

Corte V-V
esc: 1/50