


LEGENDA

ÁREA DE ESTACIONAMENTO
CAMADA DE BRITA Nº 2 (h=10cm)

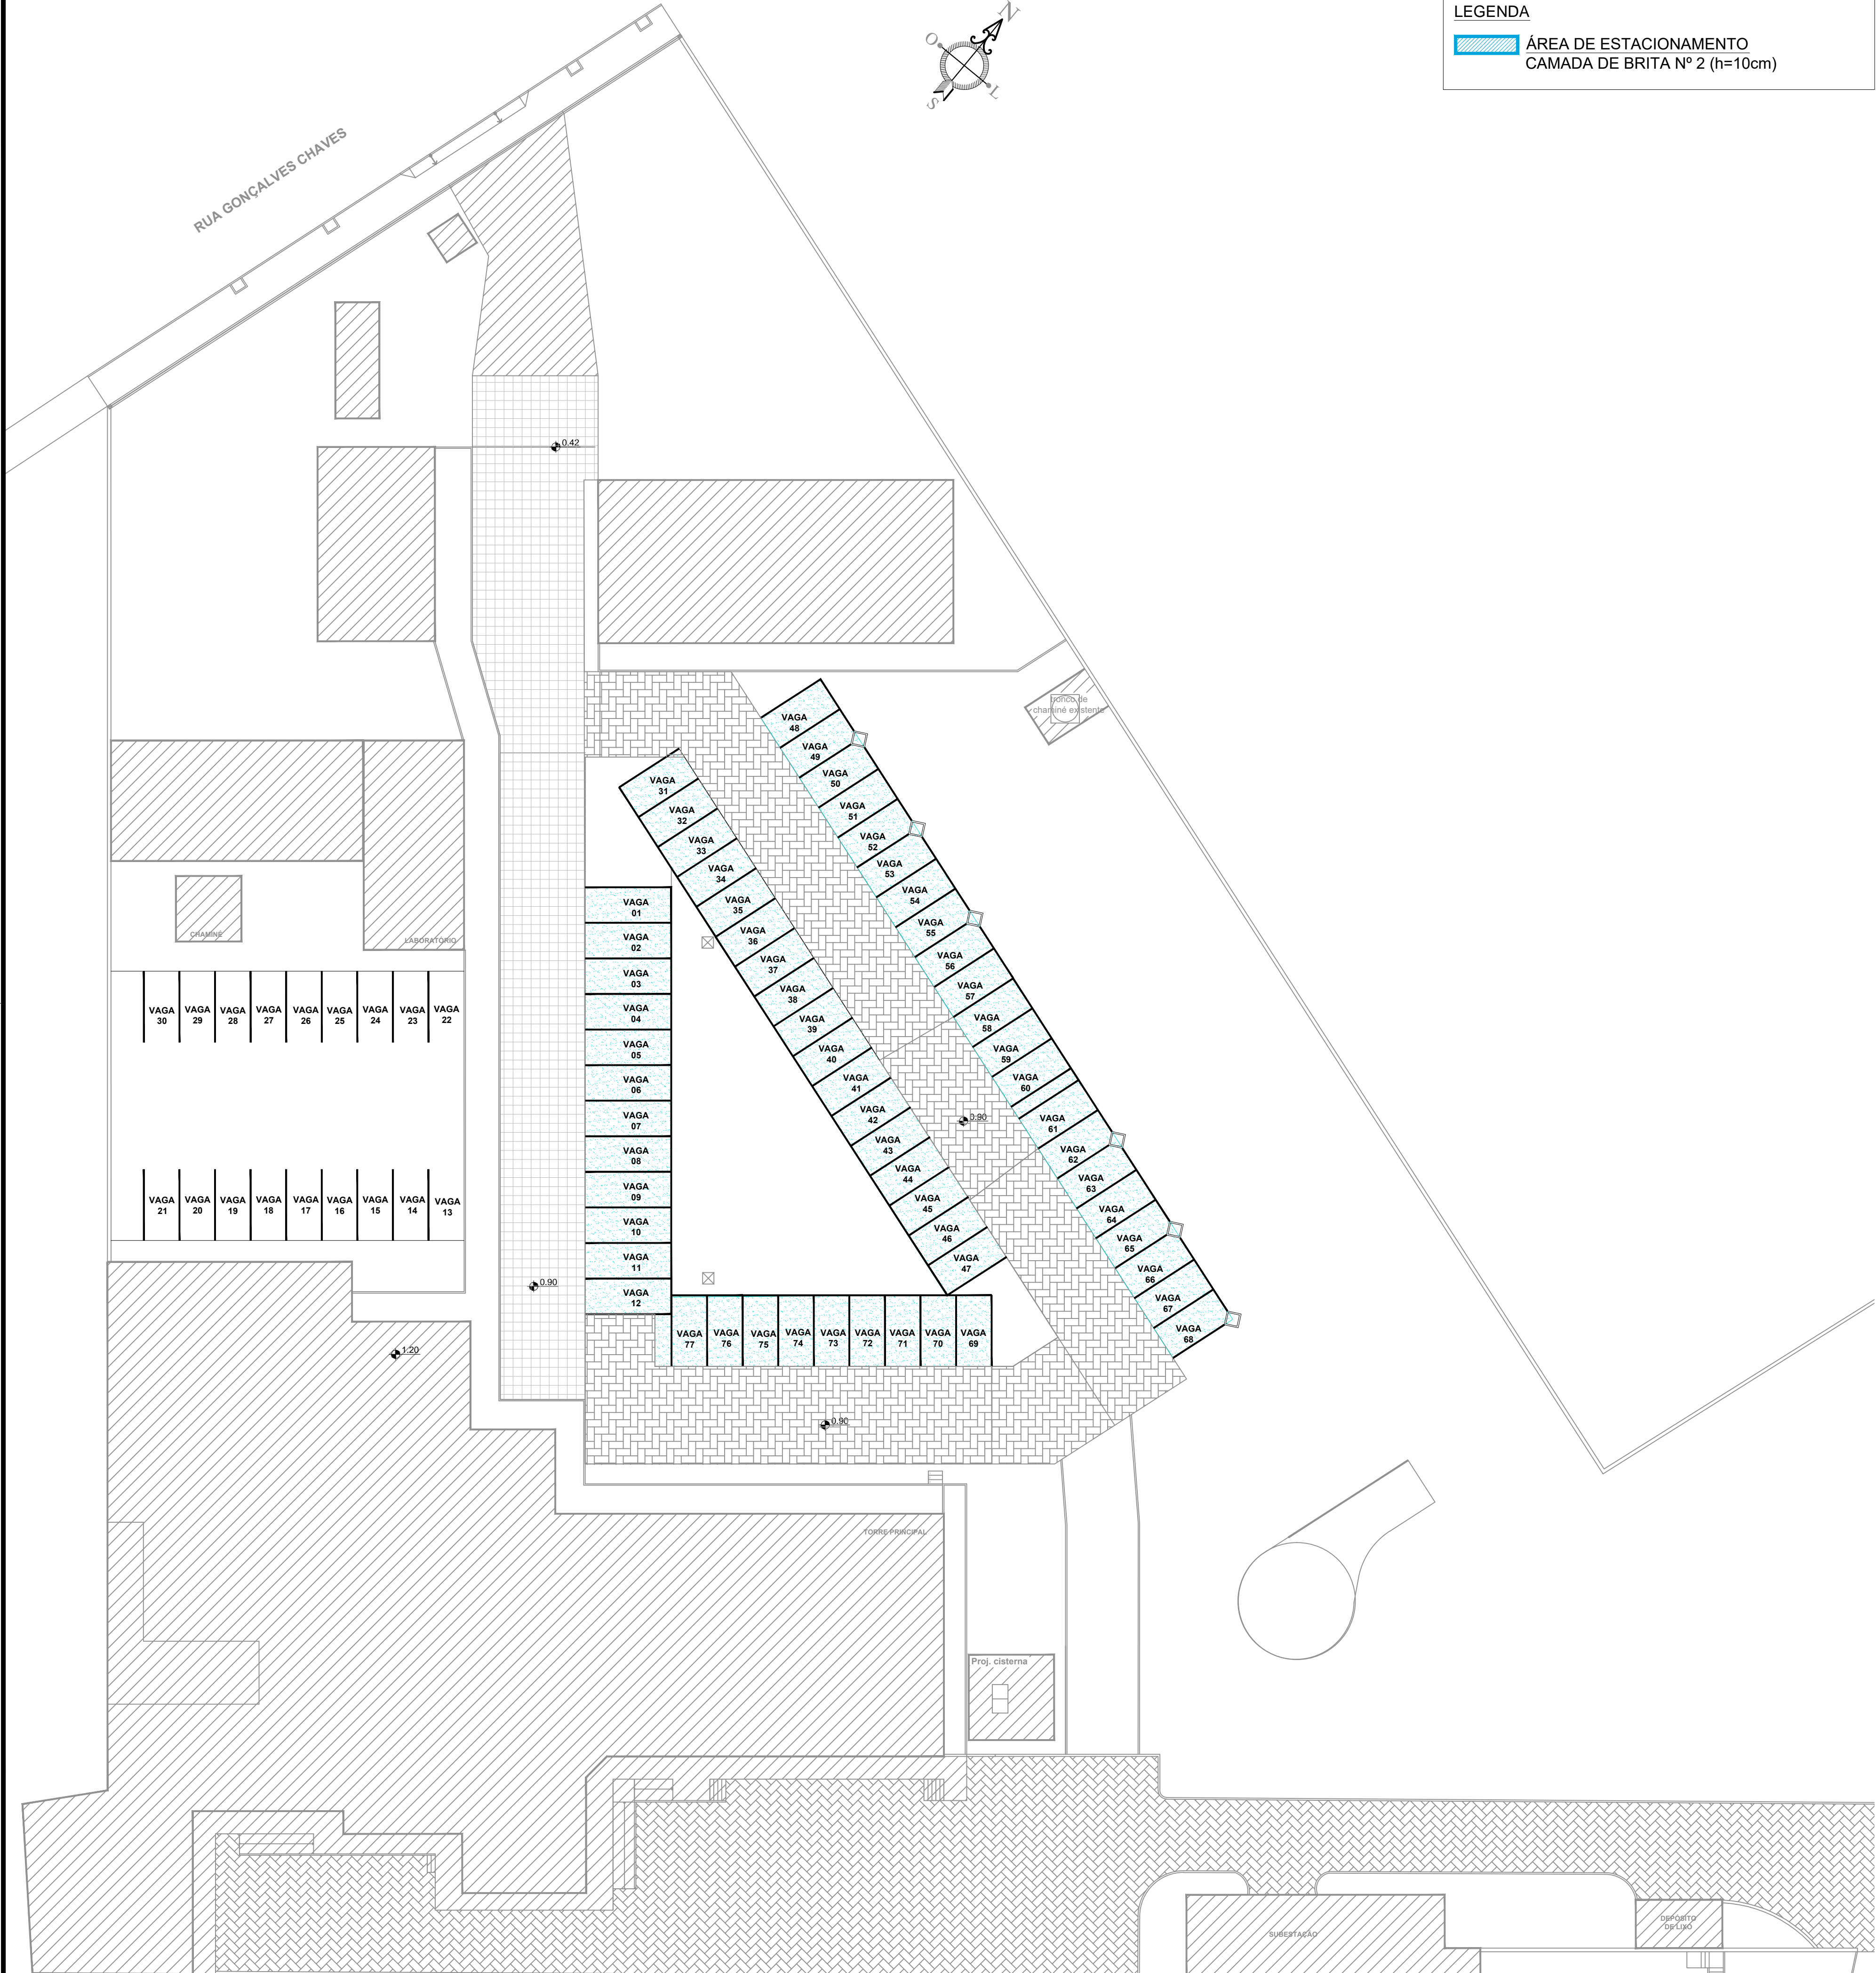

PLANTA DE LOCALIZAÇÃO
ESCALA: 1/250

INSTITUTO FEDERAL
Sul-rio-grandense

DPO- DIRETORIA DE PROJETOS E OBRAS
Rua Gonçalves Chaves, 3216 - CEP 96015-560 - PELOTAS/RS
Fones: (53) 3026.6209 / 3026.6210 / 3026.6211
dpo@ifsul.edu.br / dpo_cpj@ifsul.edu.br / dpo_cfac@ifsul.edu.br

RESPONSÁVEL TÉCNICO PROJETO	RESPONSÁVEL TÉCNICO EXECUÇÃO	PROPRIETÁRIO
		INSTITUTO FEDERAL SUL-RIO-GRANDENSE CNPJ: 10.728.950/0001-46
REITORIA FASE II - REFORMA E ADEQUAÇÃO DO ESTACIONAMENTO EXISTENTE E EXECUÇÃO DO MÓDULO I DA PAVIMENTAÇÃO Rua Gonçalves Chaves, Nº 3216, CEP 96015-560, Pelotas/RS		
PROJETO ARQUITETÔNICO		
ÁREA DA OBRA 1.140,00m²		
VISTO		
OBRA		
PRANCHA		
DESENHO MICHEL	DATA SETEMBRO/2020	ESCALA INDICADA
PAR 06/06		