


TABELA DE ÁREAS DO PROJETO

ÁREA TOTAL DO TERRENO	12.840,18m <sup>2</sup>
ÁREA IMPLANTAÇÃO À EXECUTAR - 2ª FASE ETAPA 01	1.140,00m <sup>2</sup>
ÁREA IMPLANTAÇÃO EXISTENTE - 1ª FASE	3.378,57m <sup>2</sup>
ÁREA A SER PRESERVADA	275,18m <sup>2</sup>
ÁREA PAVIMENTADA TOTAL À EXECUTAR	1.140,00m <sup>2</sup>
BLOCO INTERTRAVADO	663,61 m <sup>2</sup>
BLOCO DE BASALTO	476,39 m <sup>2</sup>
VAGAS DE ESTACIONAMENTO	77 CARROS



CONVENÇÕES:

- IMPLANTAÇÃO EXISTENTE - 1ª FASE
- IMPLANTAÇÃO A EXECUTAR - 2ª FASE ETAPA 01
- ÁREA A SER PRESERVADA
- ÁREA A SER DEMOLIDA

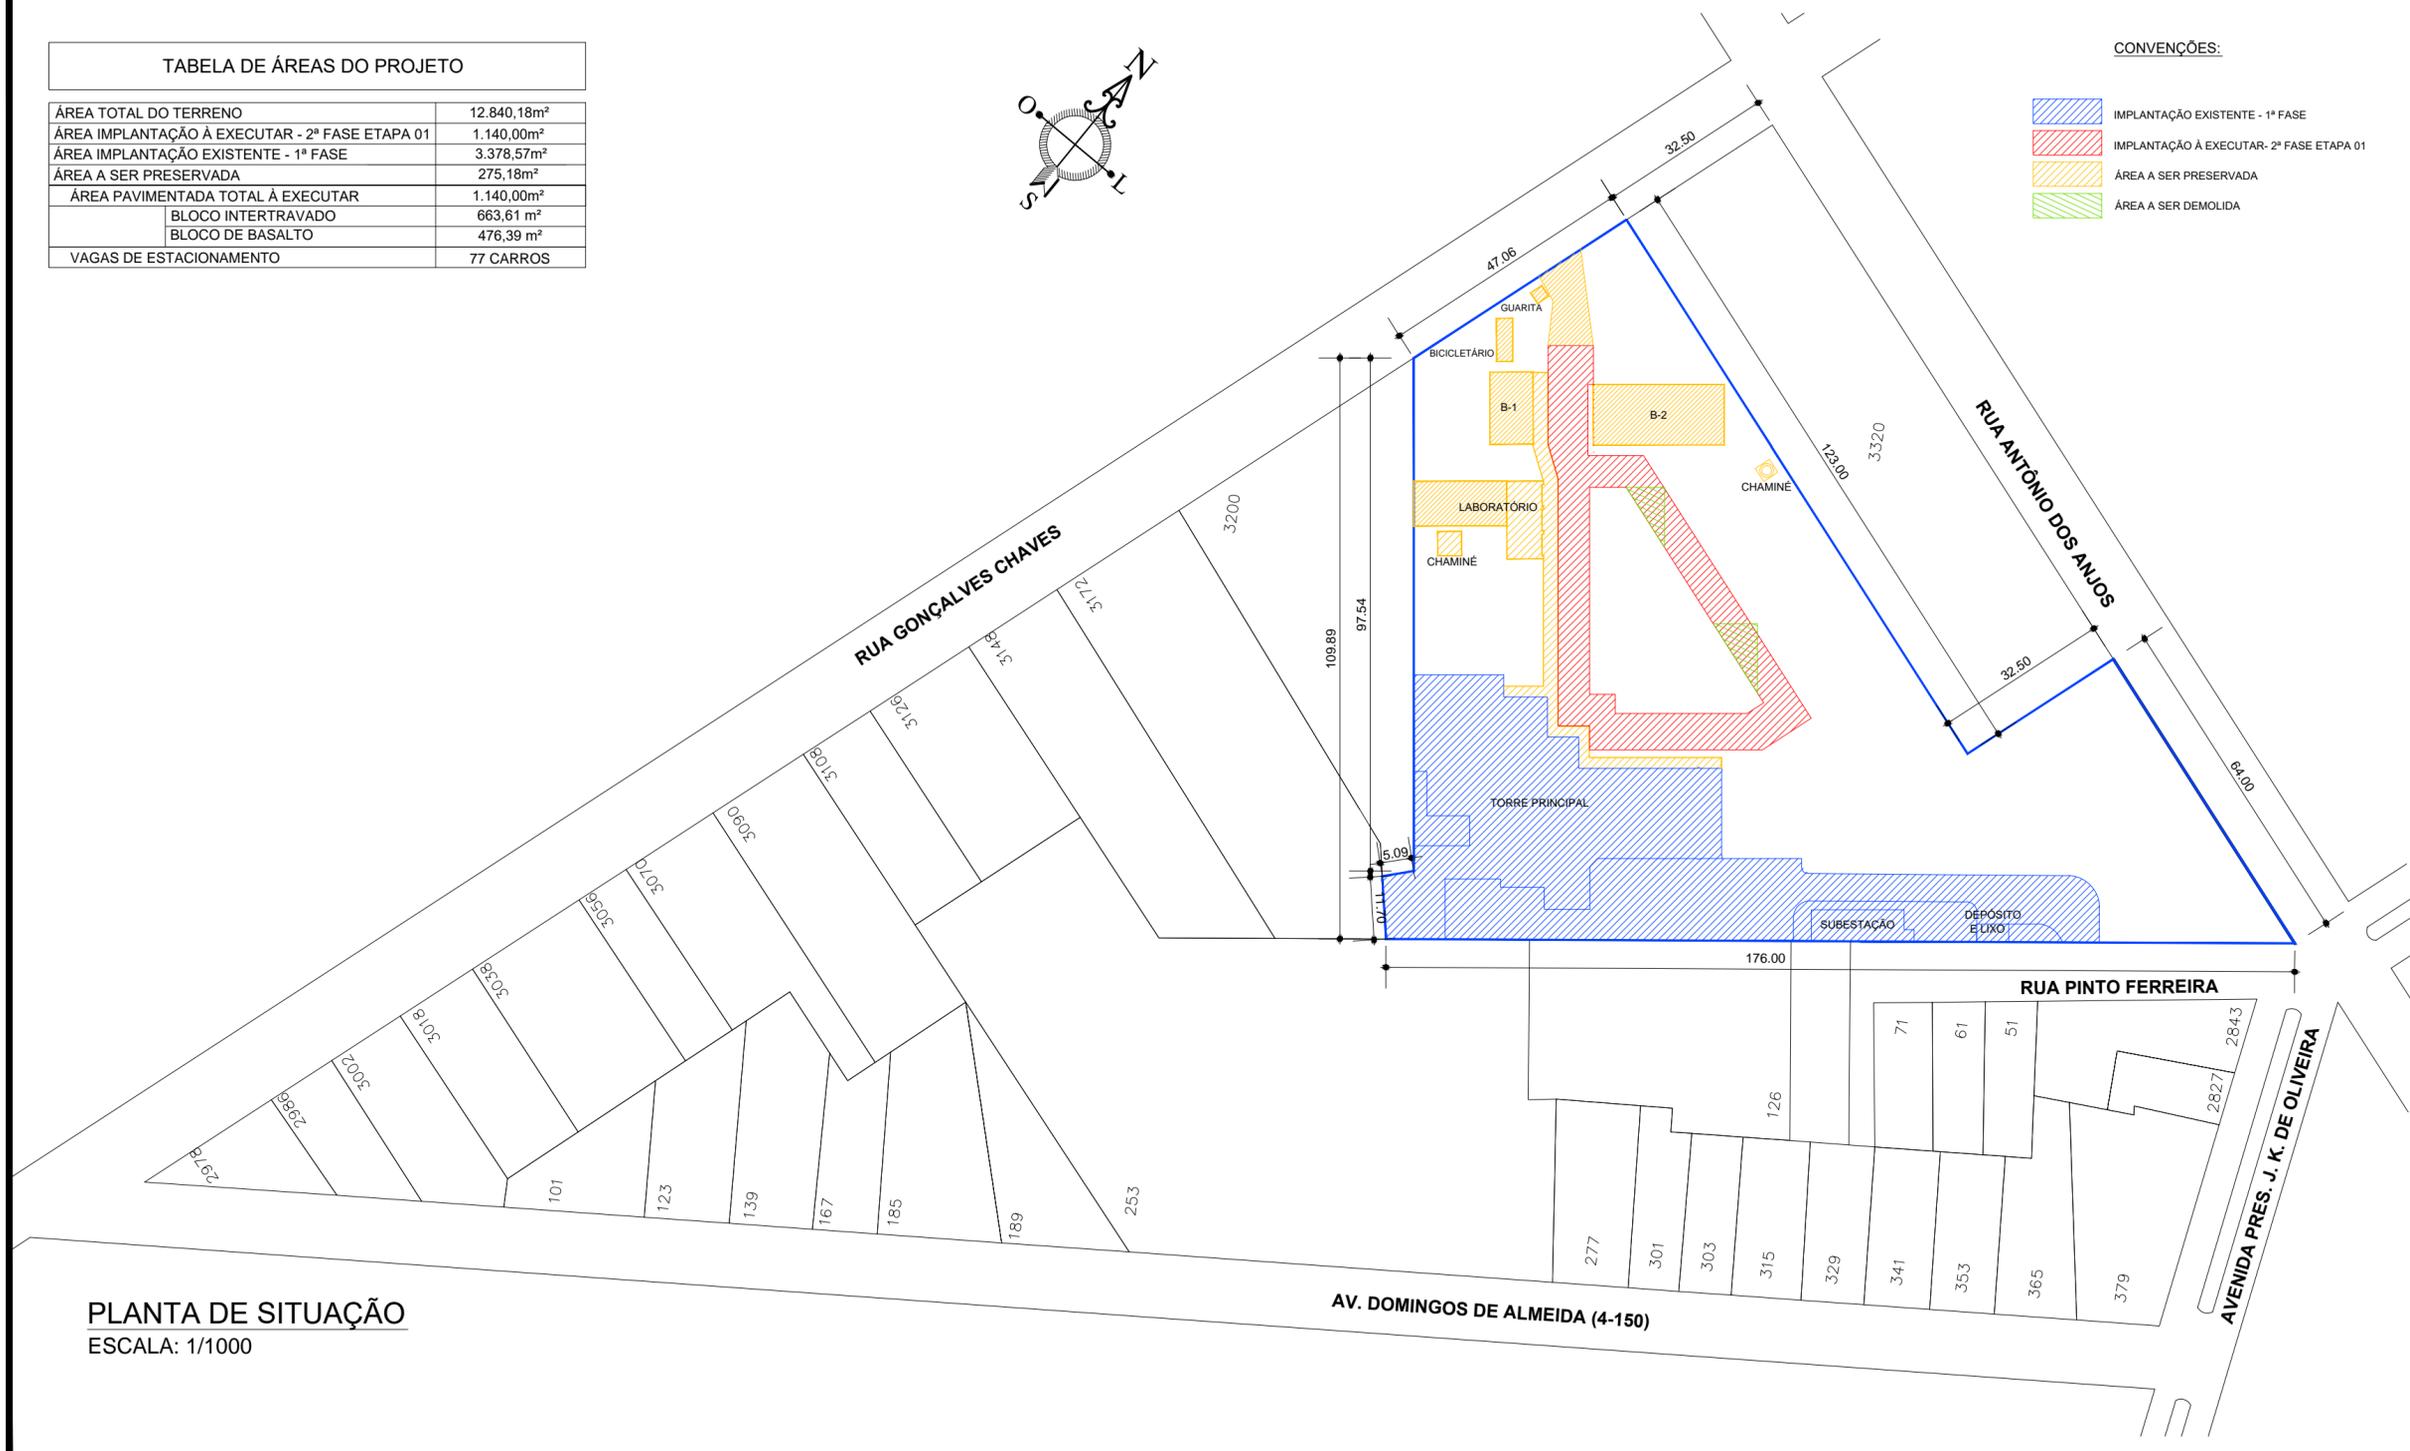

PLANTA DE SITUAÇÃO  
ESCALA: 1/1000



**INSTITUTO FEDERAL**  
Sul-rio-grandense



**DPO- DIRETORIA DE PROJETOS E OBRAS**  
Rua Gonçalves Chaves, 3218 - CEP 96015-560 - PELOTAS/RS  
Fones: (53) 3026.6209 / 3026.6210 / 3026.6211  
dpo@ifsul.edu.br / dpo\_cproj@ifsul.edu.br / dpo\_cfisc@ifsul.edu.br

<b>RESPONSÁVEL TÉCNICO PROJETO</b>	<b>RESPONSÁVEL TÉCNICO EXECUÇÃO</b>	<b>PROPRIETÁRIO</b>
		INSTITUTO FEDERAL SUL-RIO-GRANDENSE CNPJ: 10.729.992/0001-46
<b>REITORIA FASE II - REFORMA E ADEQUAÇÃO DO ESTACIONAMENTO EXISTENTE E EXECUÇÃO DO MÓDULO I DA PAVIMENTAÇÃO</b> Rua Gonçalves Chaves, N° 3218, CEP 96015-560, Pelotas/RS		
<b>PROJETO ARQUITETÔNICO</b>		
PLANTA DE SITUAÇÃO E QUADRO DE ÁREAS		
<b>DESENHO</b> GILMAR/GRASIELA/MICHEL	<b>DATA</b> SETEMBRO/2020	<b>ESCALA</b> 1/1000
		<b>PRANCHA</b> <b>PAR 01/05</b>