



SALAS
PORTA EM MADEIRA .80x2.10
COM VISOR
09 unidades

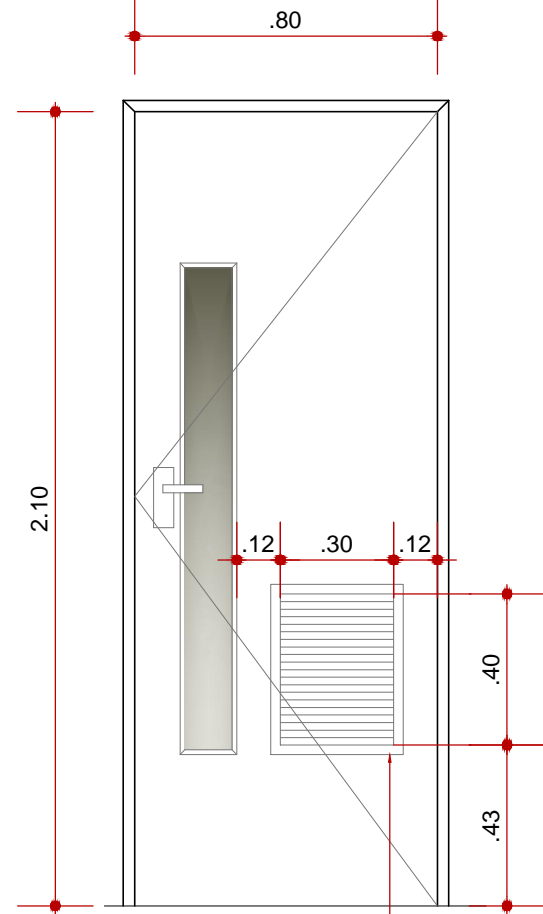


grelha indevassável para porta
moldura dos dois lados - 30x40

SALAS
PORTA EM MADEIRA .80x2.10
SEM VISOR
04 unidades

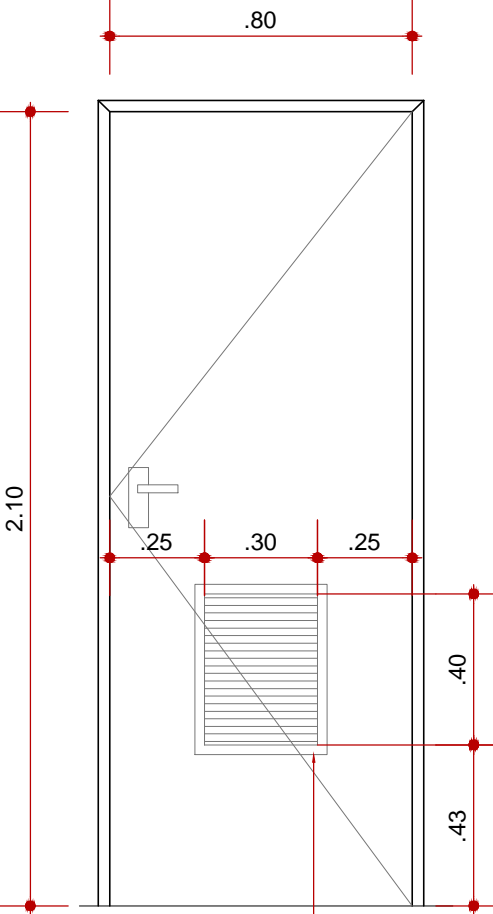


grelha indevassável para porta
moldura dos dois lados - 30x40

SALAS
PORTA EM MADEIRA .90x2.10
COM VISOR
01 unidade

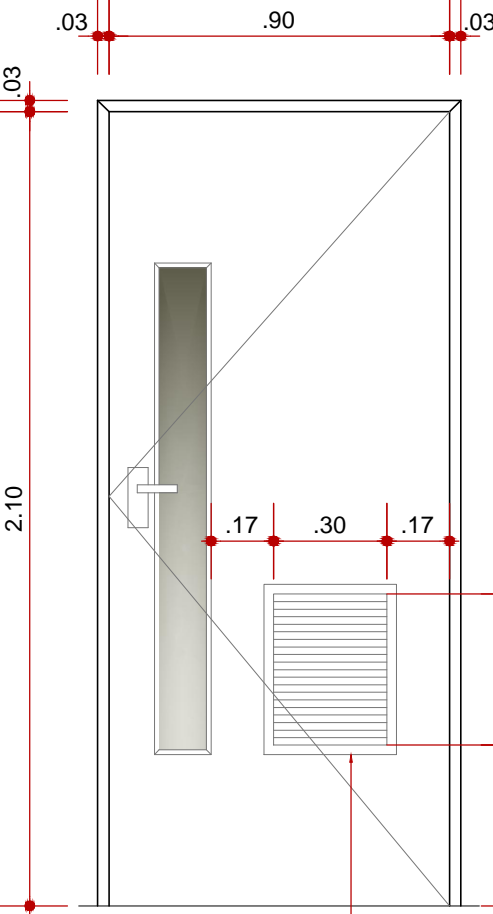


grelha indevassável para porta
moldura dos dois lados - 30x40

DETALHAMENTO DAS GRELHAS DE PORTAS (GRELHA INDEVASSÁVEL)
ESCALA: 1/20

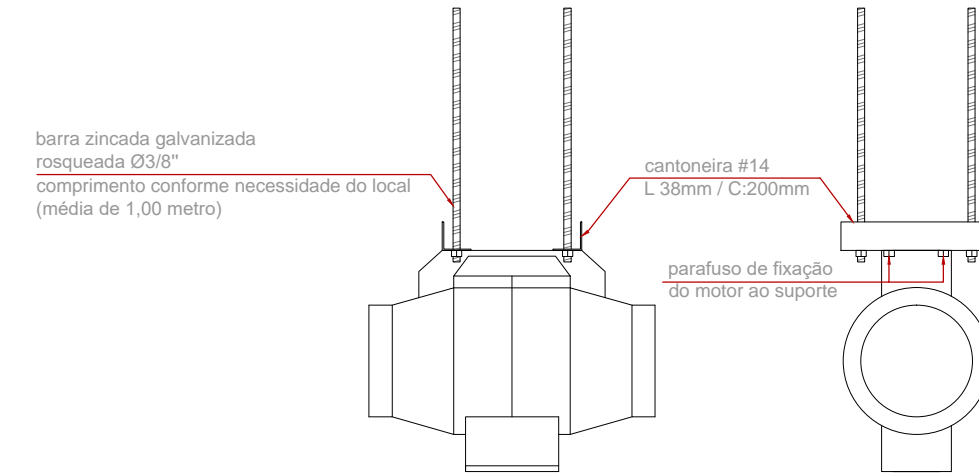


DETALHAMENTO SUPORTE DOS VENTILADORES
ESCALA: 1/10


TOTAL DE 17 CAIXAS DE VENTILAÇÃO

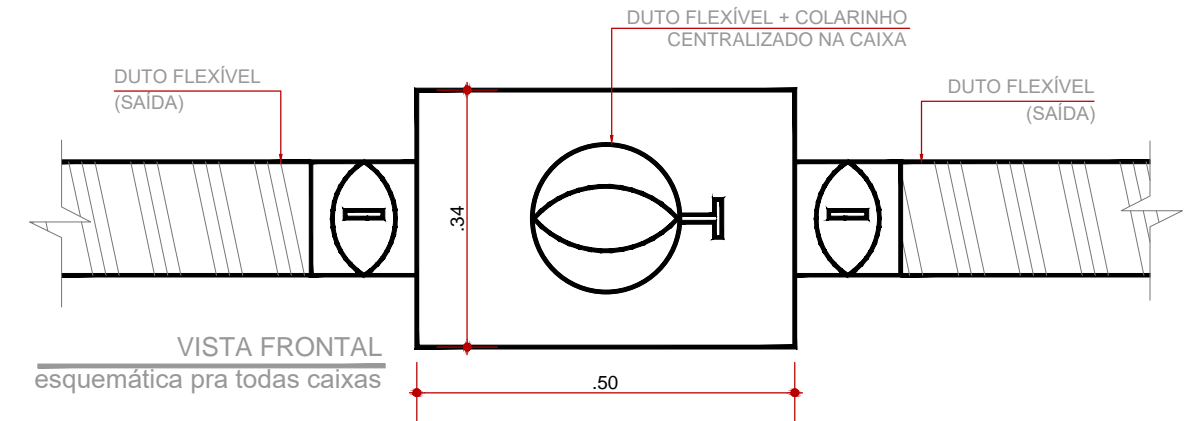


ENTRA 1 DUTO DE Ø150MM
SAI 2 DUTOS DE Ø100MM
TOTAL DE 03 UNIDADES

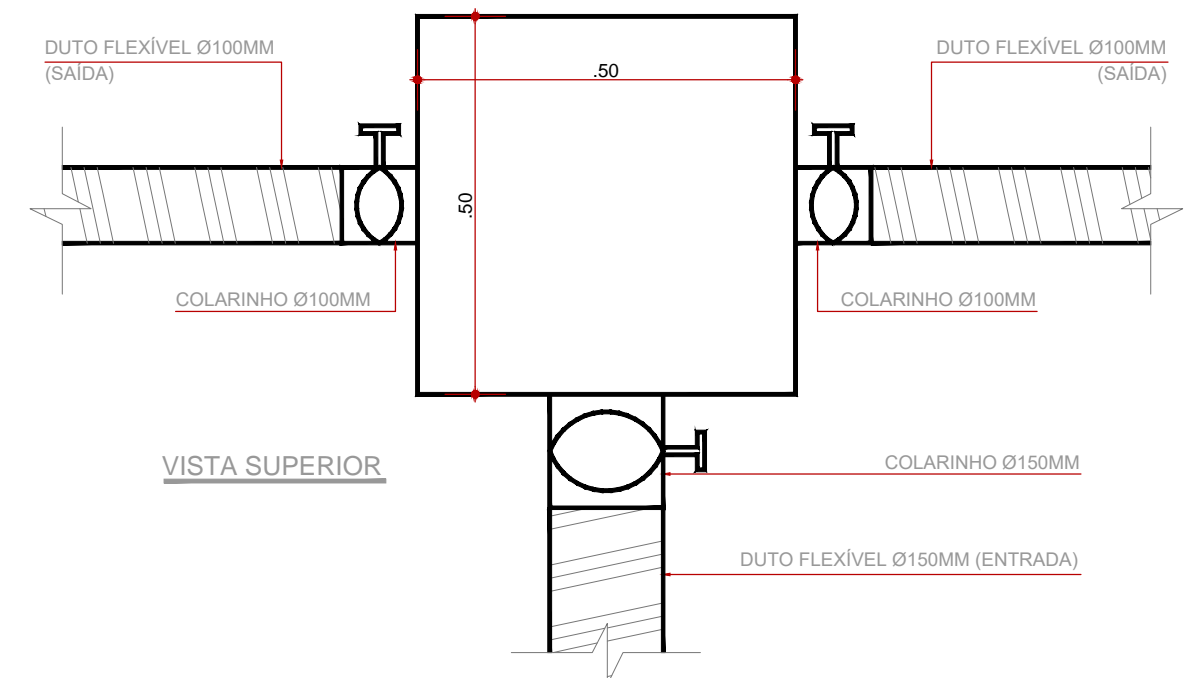


ENTRA 1 DUTO DE Ø150MM
SAI 1 DUTO DE Ø100MM + 1 DUTO DE Ø150MM
TOTAL DE 04 UNIDADES

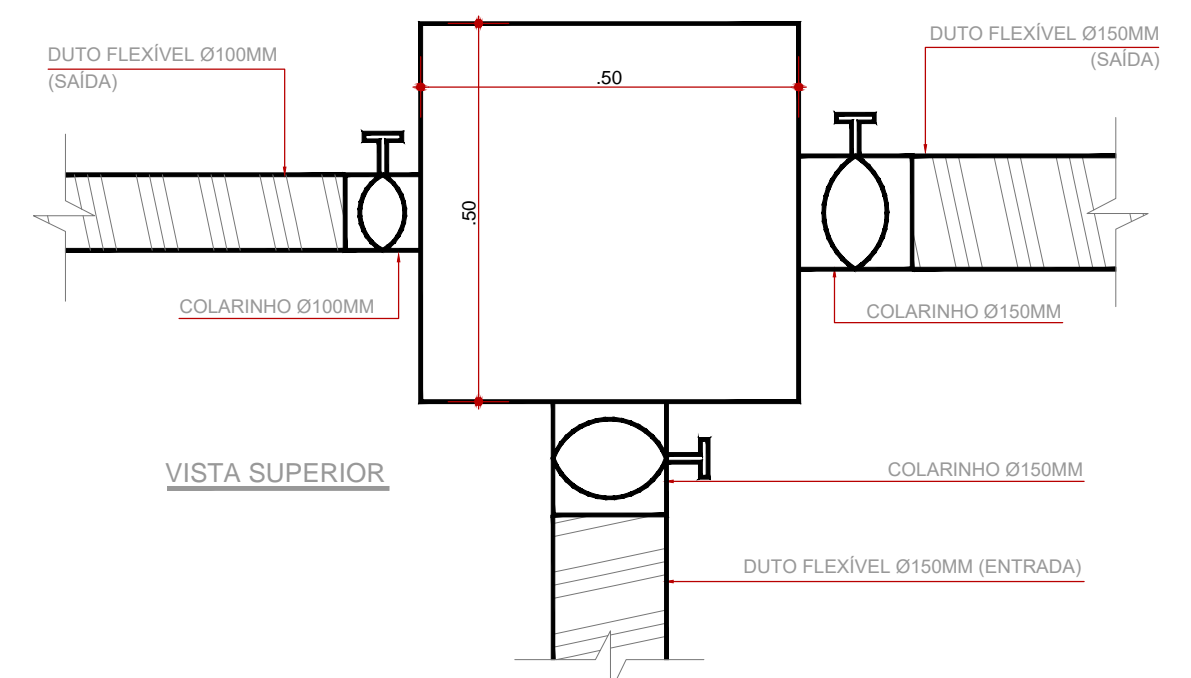

ENTRA 1 DUTO DE Ø200MM
SAI 2 DUTOS DE Ø150MM -
TOTAL DE 03 UNIDADES

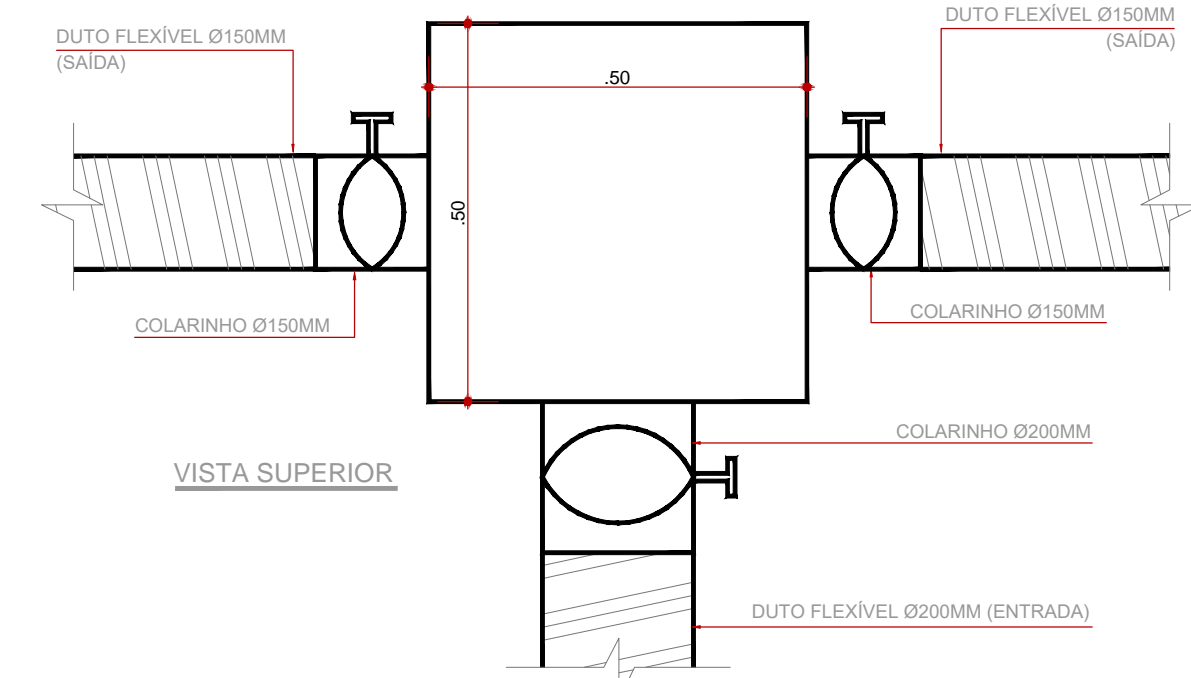


ENTRA 1 DUTO DE Ø200MM
SAI 1 DUTO DE Ø100MM + 1 DUTO DE Ø150MM
TOTAL DE 03 UNIDADES

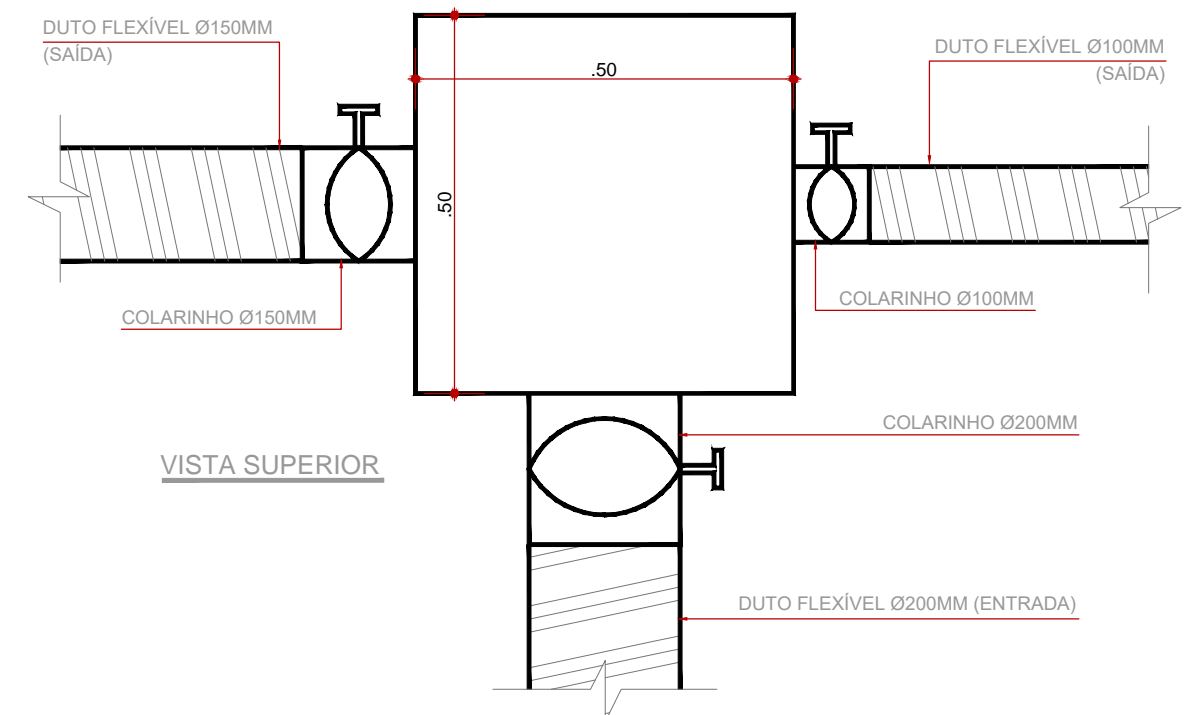


DETALHAMENTO CAIXAS DE VENTILAÇÃO
ESCALA: 1/10


ENTRA 1 DUTO DE Ø200MM
SAI 1 DUTO DE Ø100MM + 1 DUTO DE Ø200MM
TOTAL DE 01 UNIDADE

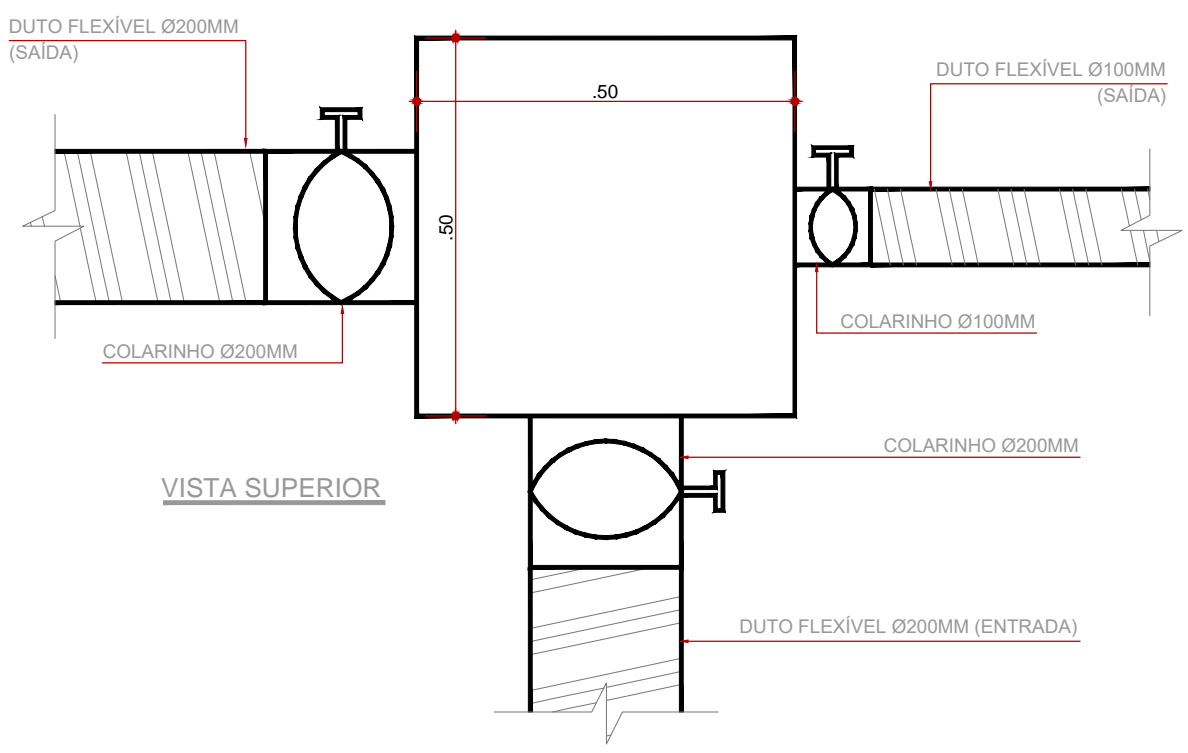

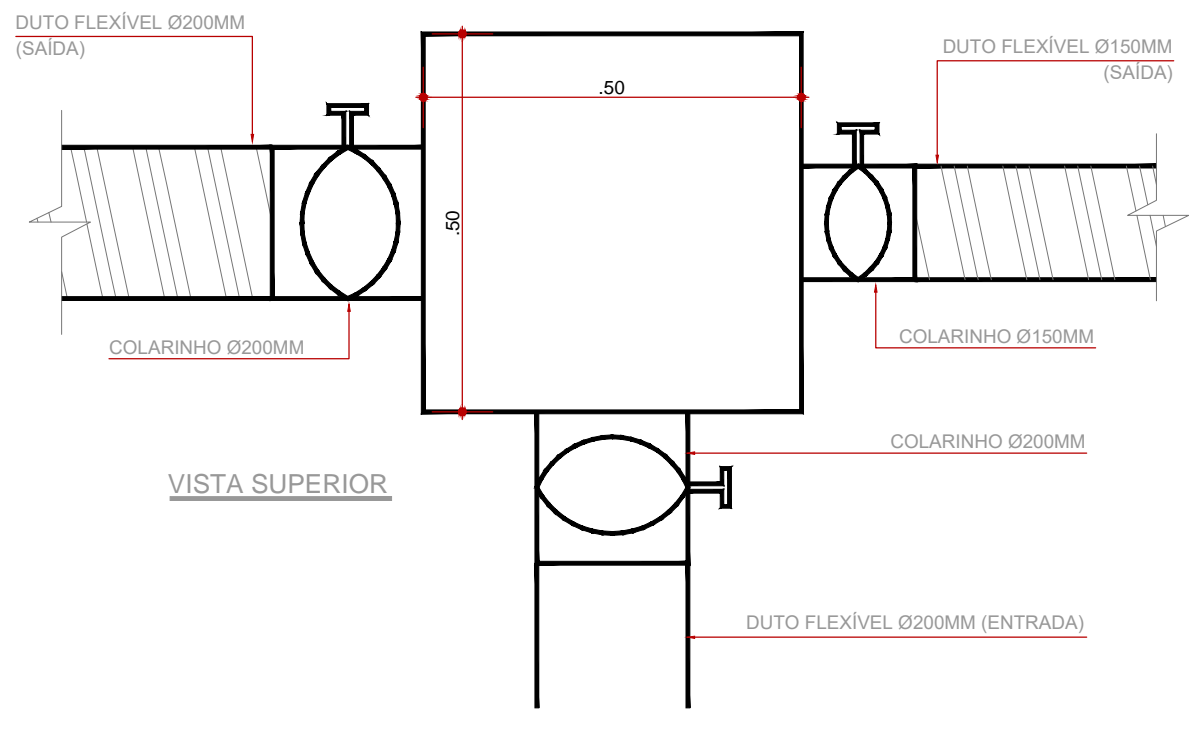

ENTRA 1 DUTO DE Ø200MM
SAI 1 DUTO DE Ø150MM + 1 DUTO DE Ø200MM
TOTAL DE 02 UNIDADES

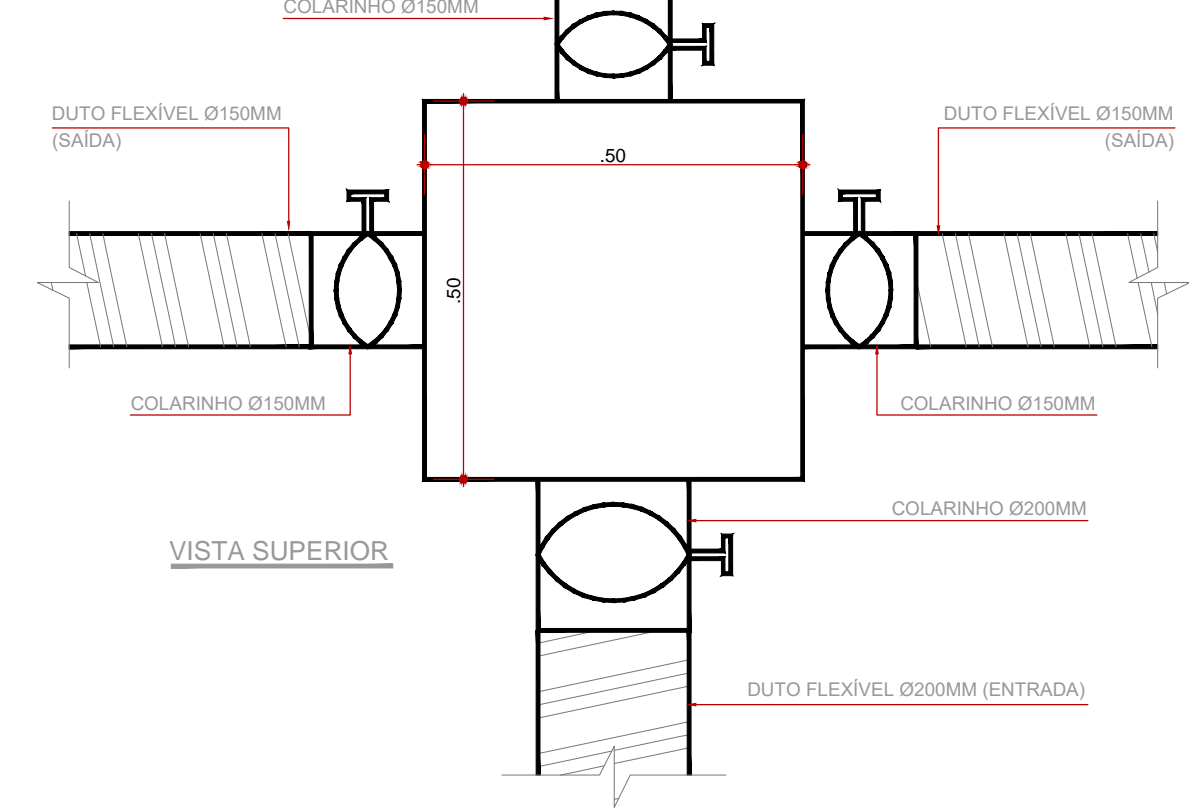

ENTRA 1 DUTO DE Ø200MM
SAI 3 DUTOS DE Ø150MM
TOTAL DE 01 UNIDADE



 INSTITUTO FEDERAL Sul-rio-grandense		 DPO- DIRETORIA DE PROJETOS E OBRAS Rua Gonçalves Chaves, 3218 - CEP 96015-560 - PELOTAS/RS Fones: (51) 3026.6209 / 3026.6210 / 3026.6211 dpo@ifsul.edu.br / dpo_cpro@ifsul.edu.br / dpo_cpsc@ifsul.edu.br
RESPONSÁVEL TÉCNICO PROJETO	RESPONSÁVEL TÉCNICO EXECUÇÃO	PROPRIETÁRIO
REITORIA IFSul - PROJETO DO SISTEMA DE AR CONDICIONADO - MÓDULO II A Rua Gonçalves Chaves, N° 3218, CEP 96015-560, Pelotas/RS		
SISTEMA DE DISTRIBUIÇÃO DO AR DE RENOVAÇÃO		ÁREA DA OBRA
MÓDULO II A - SISTEMA DE DISTRIBUIÇÃO DO AR DE RENOVAÇÃO DETALHAMENTOS: SUPORTE DOS VENTILADORES, GRELHAS DE PORTAS E CAIXAS DE VENTILAÇÃO		VISTO
DESENHO ARQ. RENATA BOCK		OBRA REI 001/2022
DATA OUTUBRO/2022	ESCALA INDICADAS	PRANCHA PCL 08/08