


CASA DE GÁS E COMPRESSOR
LAJE INCLINADA
INCL.: 10%

COBERTURA EM TELHA GALVALUME
INCLINAÇÃO 7°

CONVENÇÃO DE CORES:
COBERTURA A EXECUTAR
COBERTURA EXISTENTE

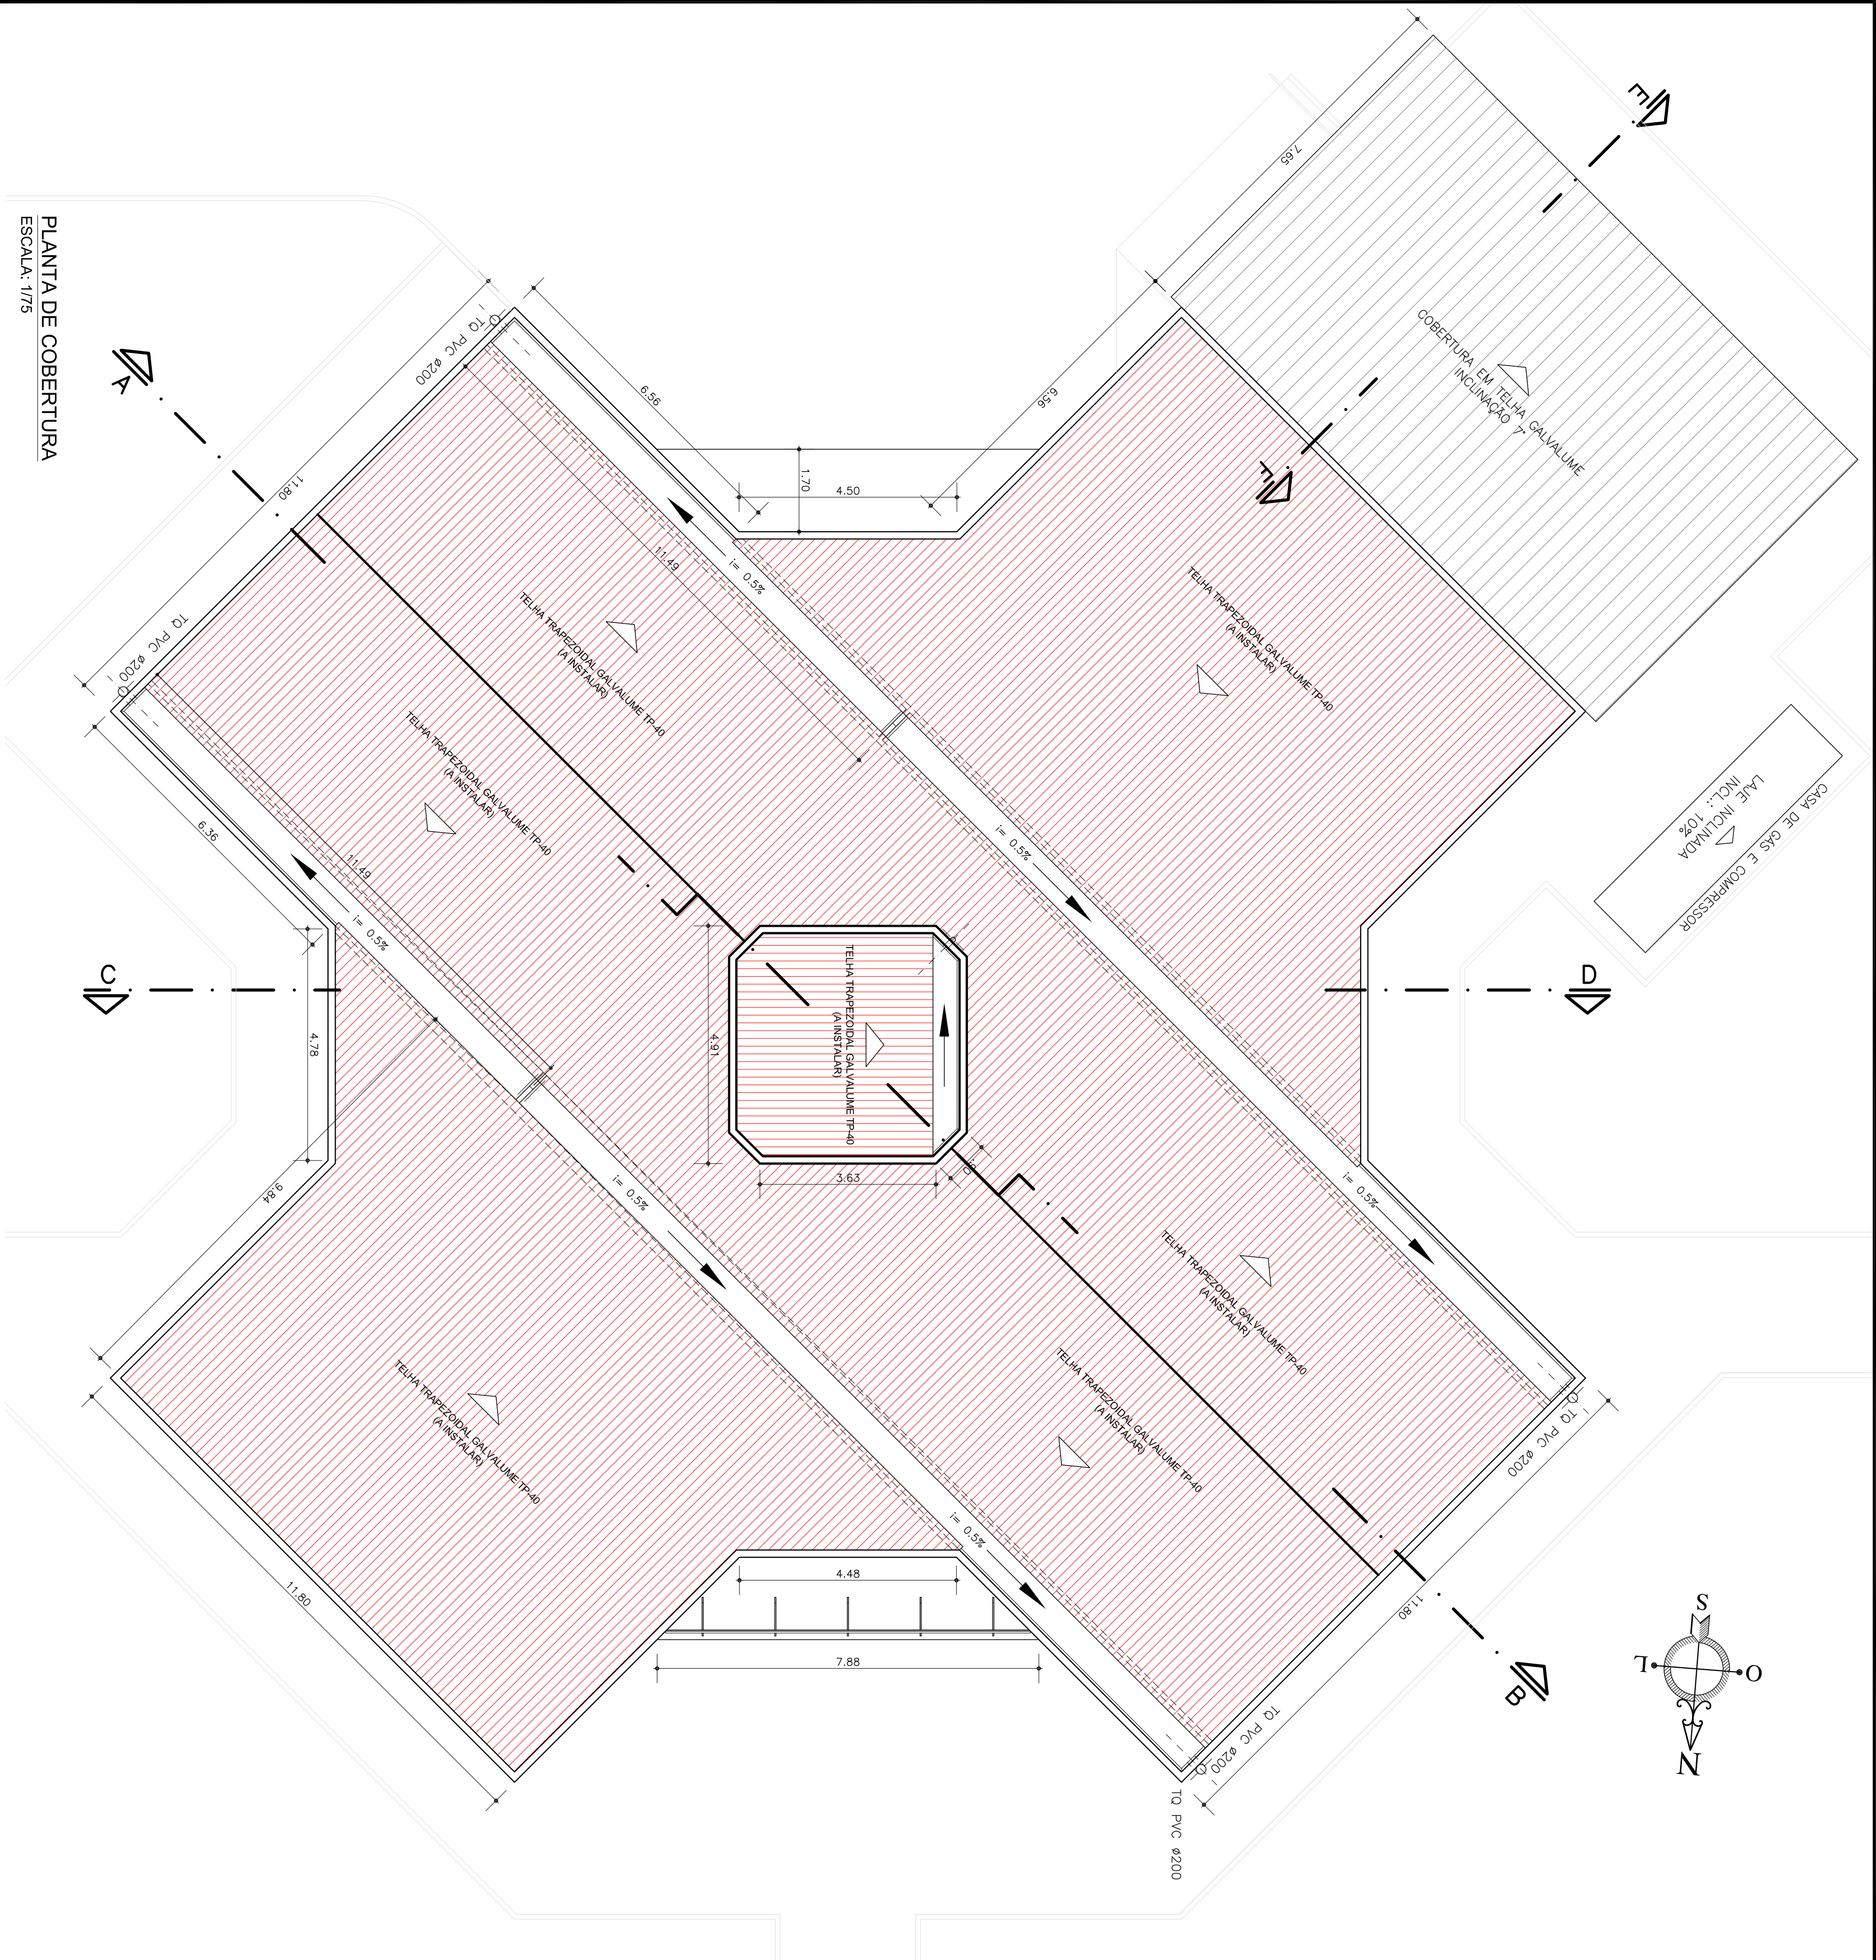

PLANTA DE COBERTURA
ESCALA: 1/75

OBS.: CONFERIR MEDIDAS EM OBRA
INSTITUTO FEDERAL
SUL-RIO-GRANDENSE
DPO - DIRETORIA DE PROJETOS E OBRAS
Rua Gonçalves Chaves, 3218 - CEP 96201-900 - FLORES
dpo@ifrsul.edu.br / dpo_cpo@ifrsul.edu.br / dpo_cbs@ifrsul.edu.br

PROJETO ARQUITETÔNICO
CÂMPUS SAPIRANGA - REFORMAS 2023
ÁREA DA OBRA
SUBSTITUIÇÃO COBERTURA - BL. OFICINAS
NOVEMBRO/2023
INDICADA
PAR 02/02

PROJETO: **RICARDO**
EXECUÇÃO: **PROPRIETÁRIO**
VERSÃO/DATA: **CSA 001/2023**
OBRAS/PROJETO: **PAR 02/02**