


Fogos de Classe A				Fogos de Classe B				Fogos de Classe C			
Quantidade	Extintor	Capacidade	Observações	Quantidade	Extintor	Capacidade	Observações	Quantidade	Extintor	Capacidade	Observações
1	ABC	6 Kg	Extintor no Apoio	1	ABC	6 Kg	Extintor no Apoio	1	ABC	6 Kg	Extintor no Apoio

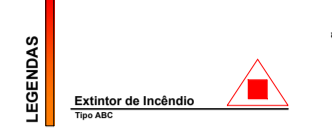

LEGENDA
 Extintor de Incêndio
 Tipo ABC

Agente Extintor	Unidade Extintor	Capacidade	Unidade Extintor	Capacidade
ABC	20 Litros	6 Kg	20 Litros	6 Kg
ABC	4 Kg	24, 208 C	4 Kg	24, 208 C

Classe de Risco de Ocupação da Edificação	
Descrição	Local de Trabalho de Público
Divisão	Sala de Convivência
Carregamento Específico	6000g/m²
Classe de Risco	2

Classe de Risco de Ocupação da Edificação	
Descrição	Local de Trabalho de Público
Divisão	Sala de Convivência
Carregamento Específico	6000g/m²
Classe de Risco	2

Características do Extintor	
Tipo Extintor	ABC
Capacidade Extintor	6 Kg
Carregamento Específico	24, 208 C
Área da Edificação	196,84 m²
Quant. Mín. de Extintores (Cac. Ext. Mín. 24)	2 un
Dist. Máx. de Extintores (Cac. Ext. Máx. 24)	20m Classe A / 20m Classe C

Fogos de Classe A


Quantidade	Extintor	Capacidade	Observações
1	ABC	6 Kg	Extintor no Apoio

Fogos de Classe B

Quantidade	Extintor	Capacidade	Observações
1	ABC	6 Kg	Extintor no Apoio

Fogos de Classe C

Quantidade	Extintor	Capacidade	Observações
1	ABC	6 Kg	Extintor no Apoio

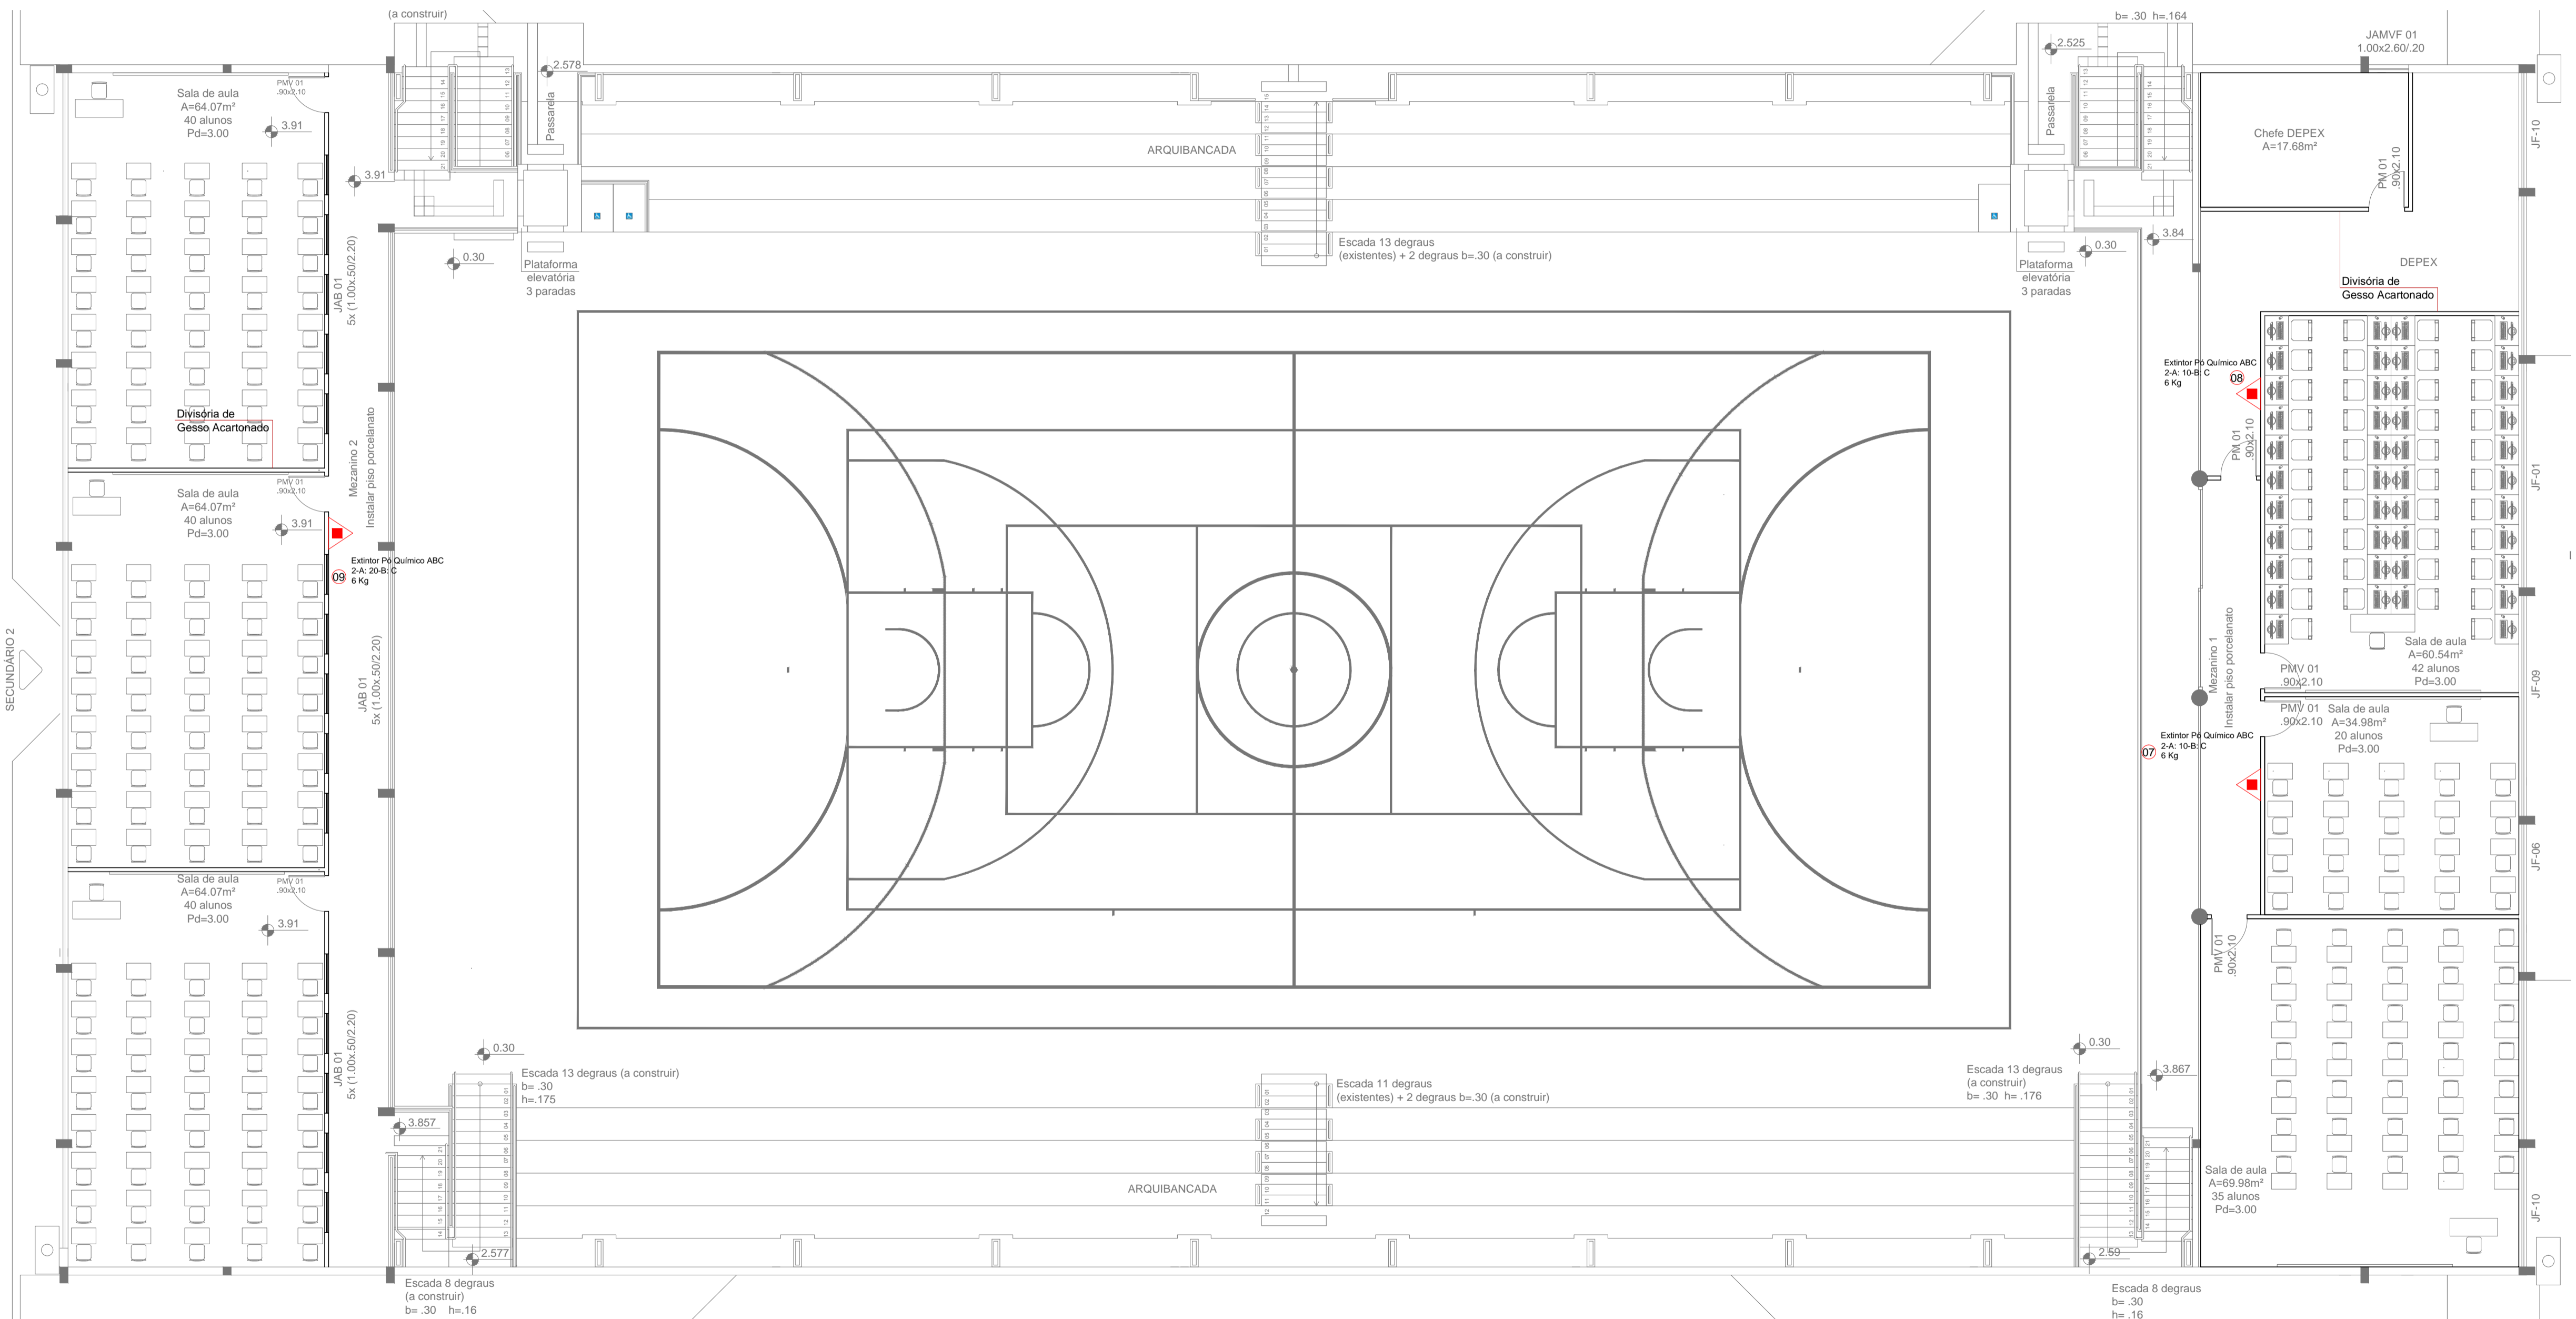

PLANTA BAIXA - EXTINTOR DE INCÊNDIO SOBRE SUPORTE FIXOS PAVIMENTO SUPERIOR ESC.:1/75

INSTITUTO FEDERAL Sul-rio-grandense
 DPO - DIRETORIA DE PROJETOS E OBRAS
 Rua Gonçalves Chaves, 3218 - CEP 96015-560 - PLOTAS/RS
 Fones: (53) 3026.6209 / 3026.6210 / 3026.6211
 dpo@ifsul.edu.br / dpo_cpro@ifsul.edu.br / dpo_cfase@ifsul.edu.br

RESPONSÁVEL TÉCNICO PROJETO: _____
 RESPONSÁVEL TÉCNICO EXECUÇÃO: _____
 PROPRIETÁRIO: _____

CÂMPUS SÃO LEOPOLDO - REFORMA PARTE I
 Avenida São Borja, 1860 - Bairro Rio Branco

PROJETO PREVENÇÃO CONTRA INCÊNDIO

ÁREA DA OBRA: 2.734,44 m²
 VISTO: _____
 OBRA: _____
 CLE 001/2025

DESENHO: GERSONCLASSEN DATA: JANEIRO 2025 ESCALA: INDICADA PRANCHA: PPI 06