



SETOR A - FUNDAÇÕES E MONTAGEM DE PILARES
ESCALA: 1/125

SETOR A - MONTAGEM LONGARINAS
ESCALA: 1/125

SETOR A - MONTAGEM DE TESOURAS
ESCALA: 1/125

SETOR A - MONTAGEM DAS TERÇAS
 ESCALA: 1/125

R A - COBERTURA

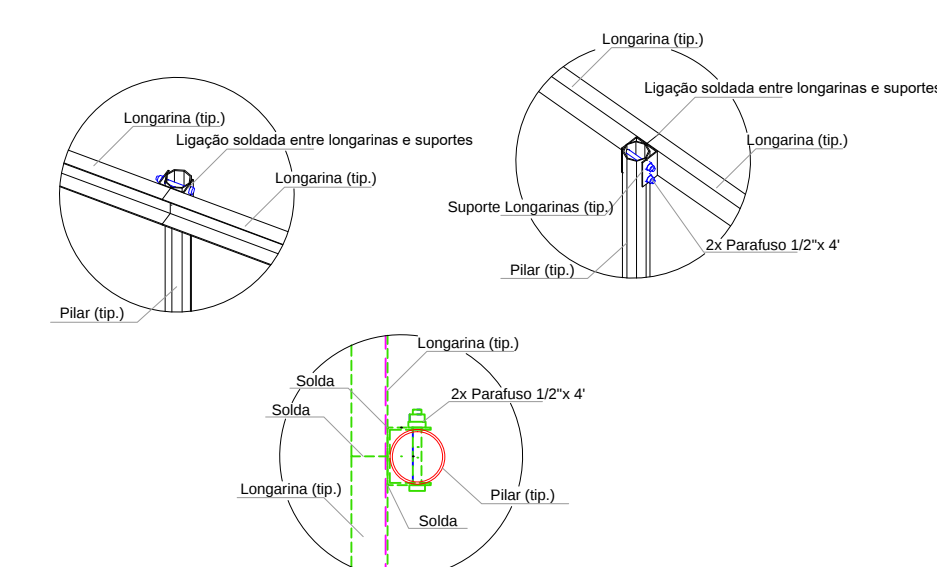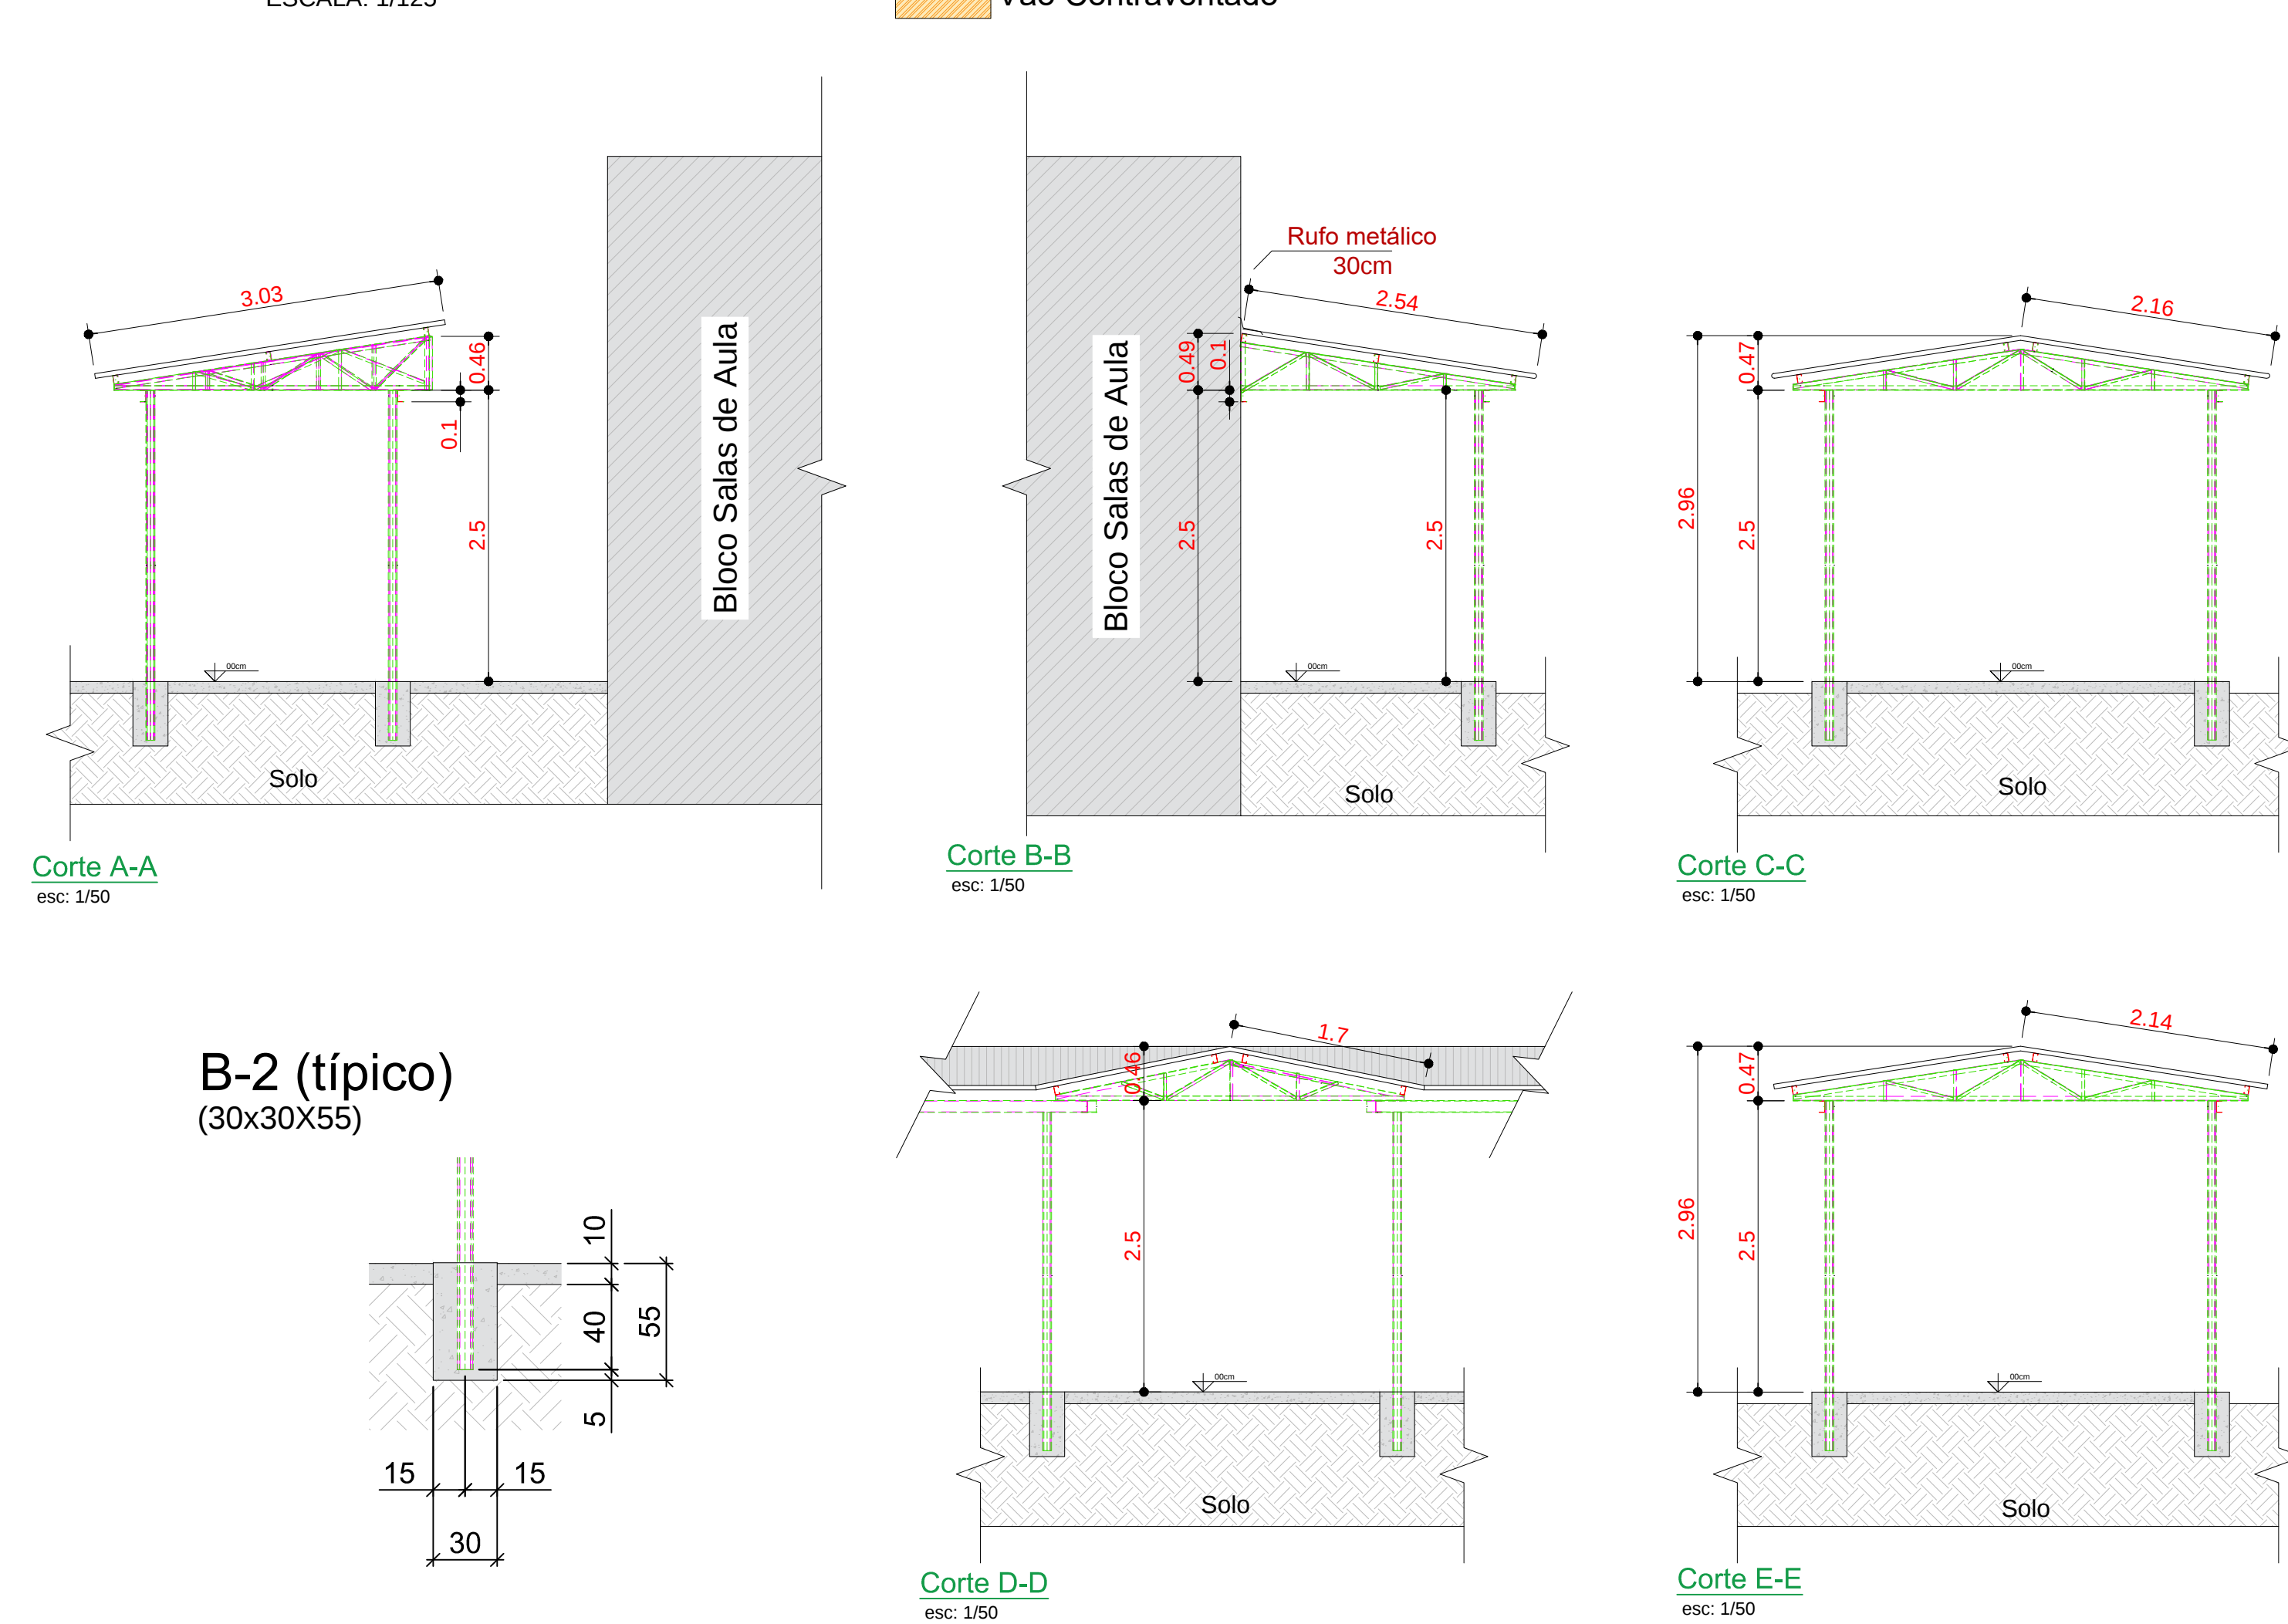

Detalhe ligação Pilares - Longarinas